


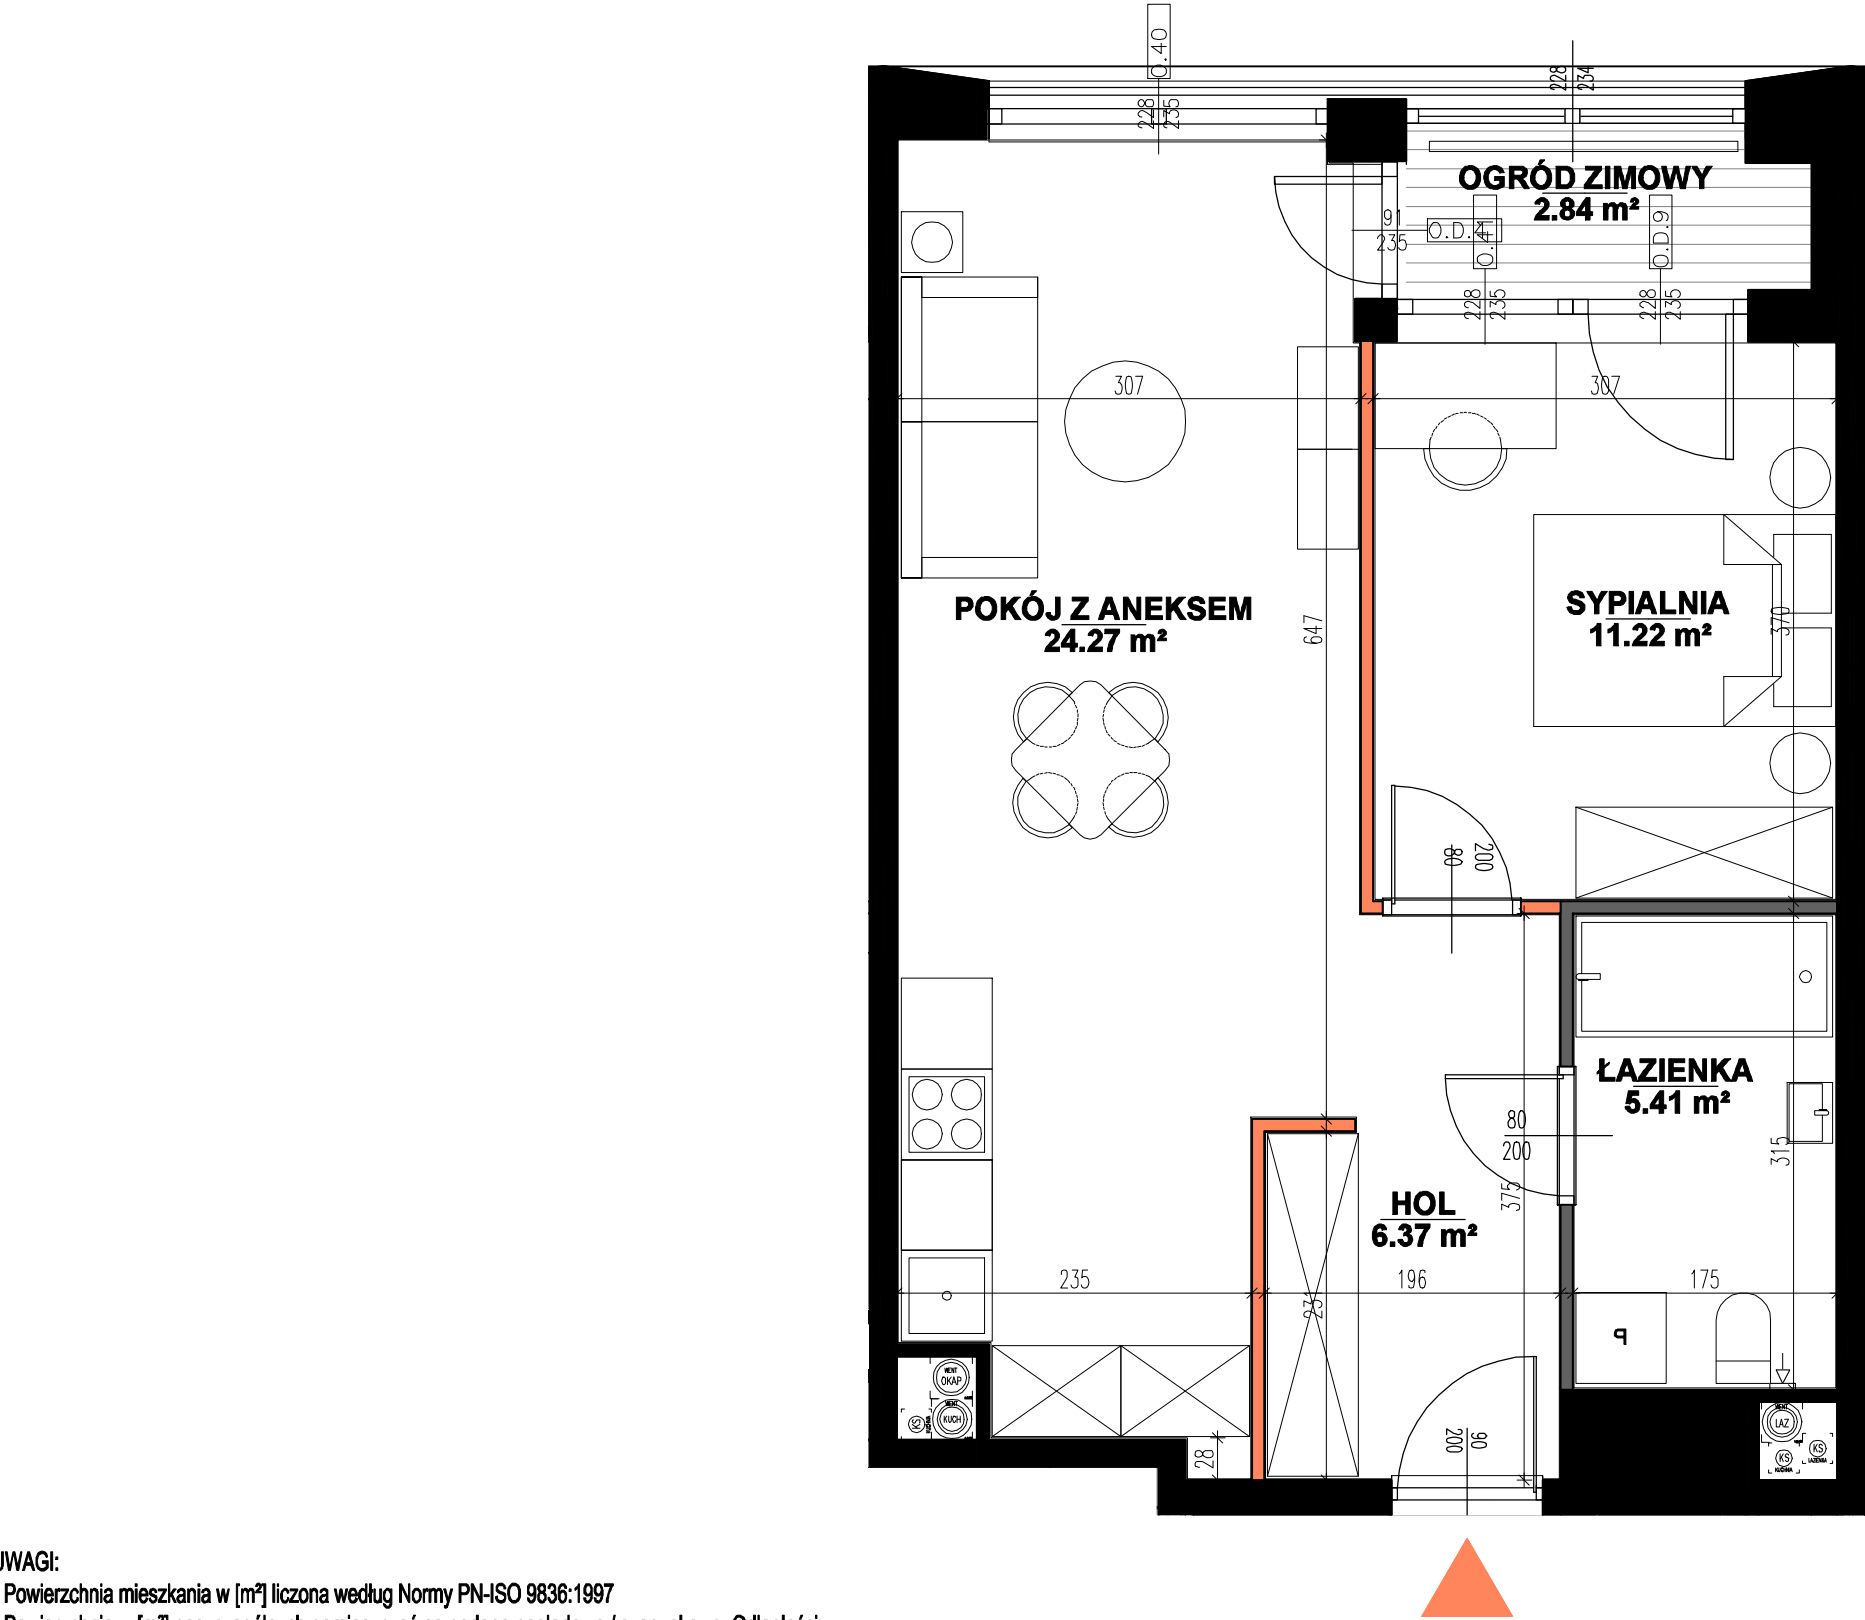


UWAGI:

- Powierzchnia mieszkania w [m²] liczona według Normy PN-ISO 9836:1997
- Powierzchnie w [m²] poszczególnych pomieszczeń są podane poglądowo / szacunkowo. Odległości (długości i szerokości) poszczególnych pomieszczeń są podane poglądowo / szacunkowo.
- Aranżacja lokalu mieszkalnego przedstawiona na rzucie jest przykładowa.
- Niniejsza karta katalogowa opracowana została na podstawie projektu budowlanego. W toku realizacji mogą wystąpić niewielkie zmiany.

LEGENDA:		ściany działowe		grzejnik podłogowy
		ściany działowe możliwe do demontażu		grzejnik naścienny
		ściany konstrukcyjne		grzejnik łazienkowy



Al. Słowiańska 23, Warszawa - Bielany
www.yp.com.pl

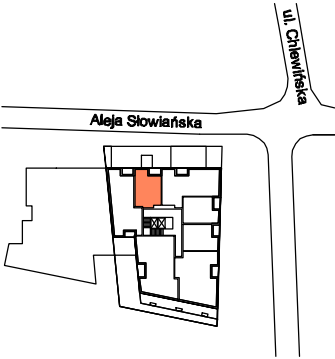


A-2 **piętro 3**
NR. 23 **47.27 m²**

HOL	6.37 m ²
POKÓJ Z ANEKSEM	24.27 m ²
SYPIALNIA	11.22 m ²
ŁAZIENKA	5.41 m ²

OGRÓD ZIMOWY	2.84 m ²
--------------	---------------------

POW. ŚCIAN	0.79 m ²
------------	---------------------

wysokość pomieszczeń:	280 cm
-----------------------	--------

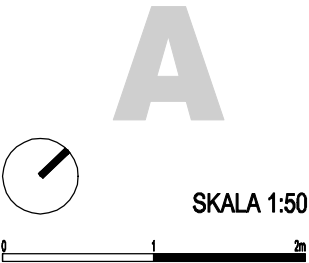

INWESTOR:



Yuniversal Development Sp. z o.o.
Al. Komisji Edukacji Narodowej Nr 48 lok. U 7-8

PROJEKTANT:



Al. Ujazdowskie 16/60, 00-478 Warszawa
www.polearchitekci.pl