


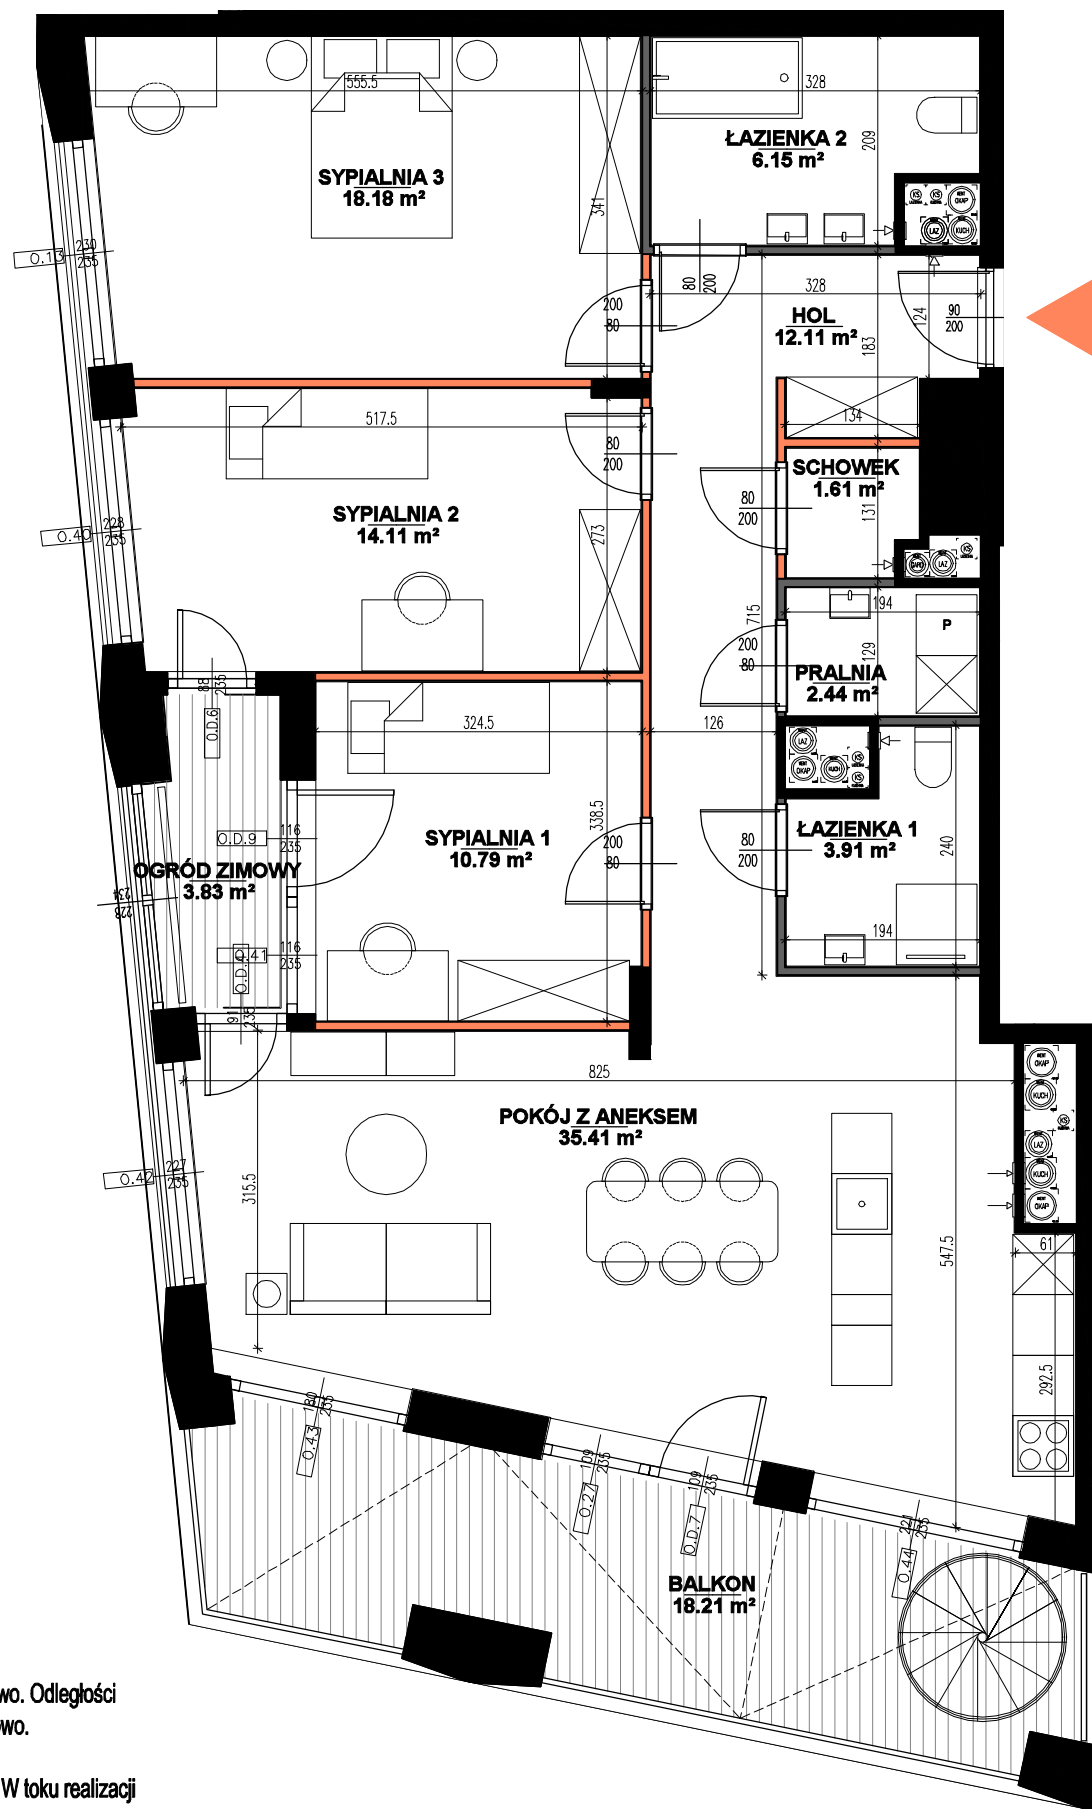


UWAGI:

- Powierzchnia mieszkania w [m²] liczona według Normy PN-ISO 9836:1997
- Powierzchnie w [m²] poszczególnych pomieszczeń są podane poglądowo / szacunkowo. Odległości (długości i szerokości) poszczególnych pomieszczeń są podane poglądowo / szacunkowo.
- Aranżacja lokalu mieszkalnego przedstawiona na rzucie jest przykładowa.
- Niniejsza karta katalogowa opracowana została na podstawie projektu budowlanego. W toku realizacji mogą wystąpić niewielkie zmiany.

LEGENDA:		ściany działowe		grzejnik podłogowy
		ściany działowe możliwe do demontażu		grzejnik naścienny
		ściany konstrukcyjne		grzejnik łazienkowy



Al. Słowiańska 23, Warszawa - Bielany
www.yp.com.pl

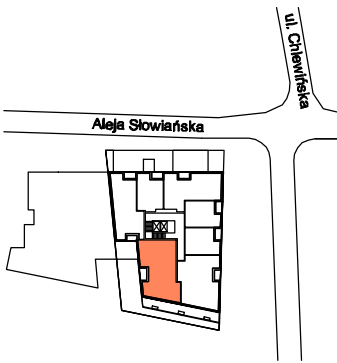


M-4 **piętro 3**
NR. 28 **104.71 m²**

HOL	12.11 m ²
POKÓJ Z ANEKSEM	35.41 m ²
SYPIALNIA 1	10.79 m ²
SYPIALNIA 2	14.11 m ²
SYPIALNIA 3	18.18 m ²
ŁAZIENKA 1	3.91 m ²
ŁAZIENKA 2	6.15 m ²
SCHÓWEK	1.61 m ²
PRALNIA	2.44 m ²

BALKON	18.21 m ²
OGRÓD ZIMOWY	3.83 m ²

POW. ŚCIAN	2.09 m ²
------------	---------------------

wysokość pomieszczeń:	280 cm
-----------------------	--------

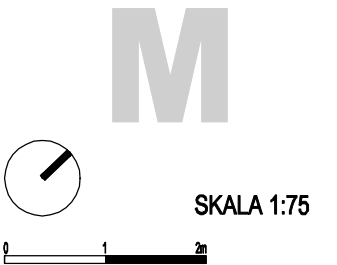

INWESTOR:



Yuniversal Development Sp. z o.o.
Al. Komisji Edukacji Narodowej Nr 48 lok. U 7-8

PROJEKTANT:



Al. Ujazdowskie 16/60, 00-478 Warszawa
www.polearchitekci.pl