


UWAGI:


- Powierzchnia mieszkania w [m²] liczona według Normy PN-ISO 9836:1997
- Powierzchnie w [m²] poszczególnych pomieszczeń są podane poglądowo / szacunkowo. Odległości (długości i szerokości) poszczególnych pomieszczeń są podane poglądowo / szacunkowo.
- Aranżacja lokalu mieszkalnego przedstawiona na rzucie jest przykładowa.
- Niniejsza karta katalogowa opracowana została na podstawie projektu budowlanego. W toku realizacji mogą wystąpić niewielkie zmiany.

LEGENDA:

	ściany działowe		grzejnik podłogowy
	ściany działowe możliwe do demontażu		grzejnik naścienny
	ściany konstrukcyjne		grzejnik łazienkowy

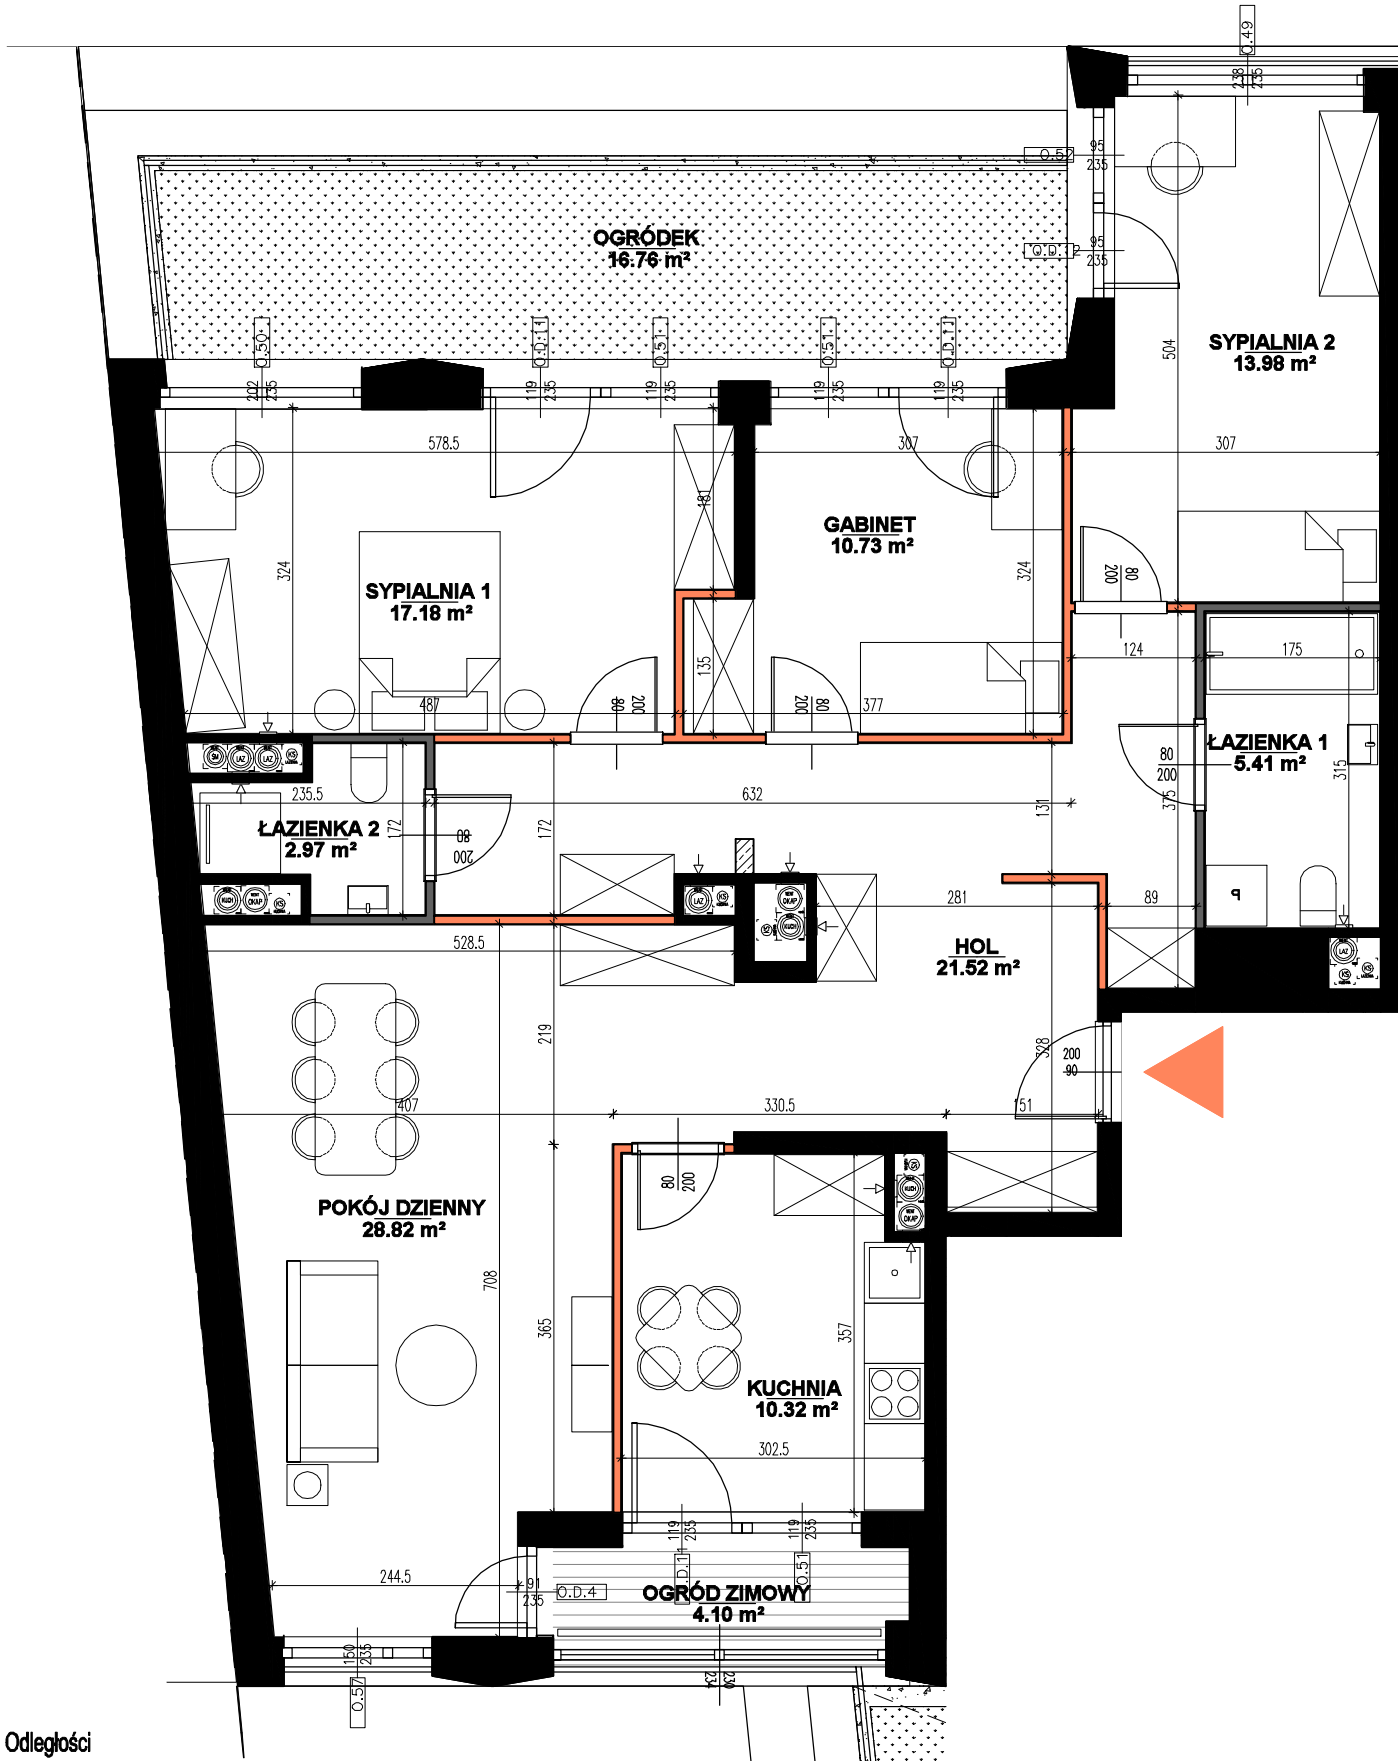

Al. Słowiańska 23, Warszawa - Bielany
www.yp.com.pl

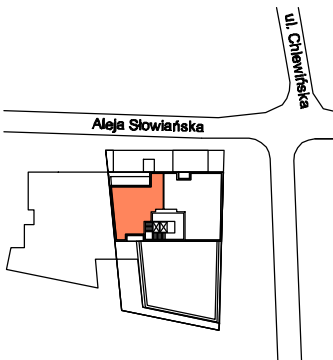

A-4 piętro 4 NR. 29 110.93 m²

HOL	21.52 m ²
POKÓJ DZIENNY	28.82 m ²
KUCHNIA	10.32 m ²
SYPIALNIA 1	17.18 m ²
SYPIALNIA 2	13.98 m ²
GABINET	10.73 m ²
ŁAZIENKA 1	5.41 m ²
ŁAZIENKA 2	2.97 m ²

OGRÓDEK	16.76 m ²
OGRÓD ZIMOWY	4.10 m ²

POW. ŚCIAN	2.20 m ²
------------	---------------------

wysokość pomieszczeń:	280 cm
-----------------------	--------

A



SKALA 1:75



INWESTOR:



Yuniversal Development Sp. z o.o.
Al. Komisji Edukacji Narodowej Nr 48 lok. U 7-8

PROJEKTANT:

POLE

Al. Ujazdowskie 16/60, 00-478 Warszawa
www.polearchitekci.pl