


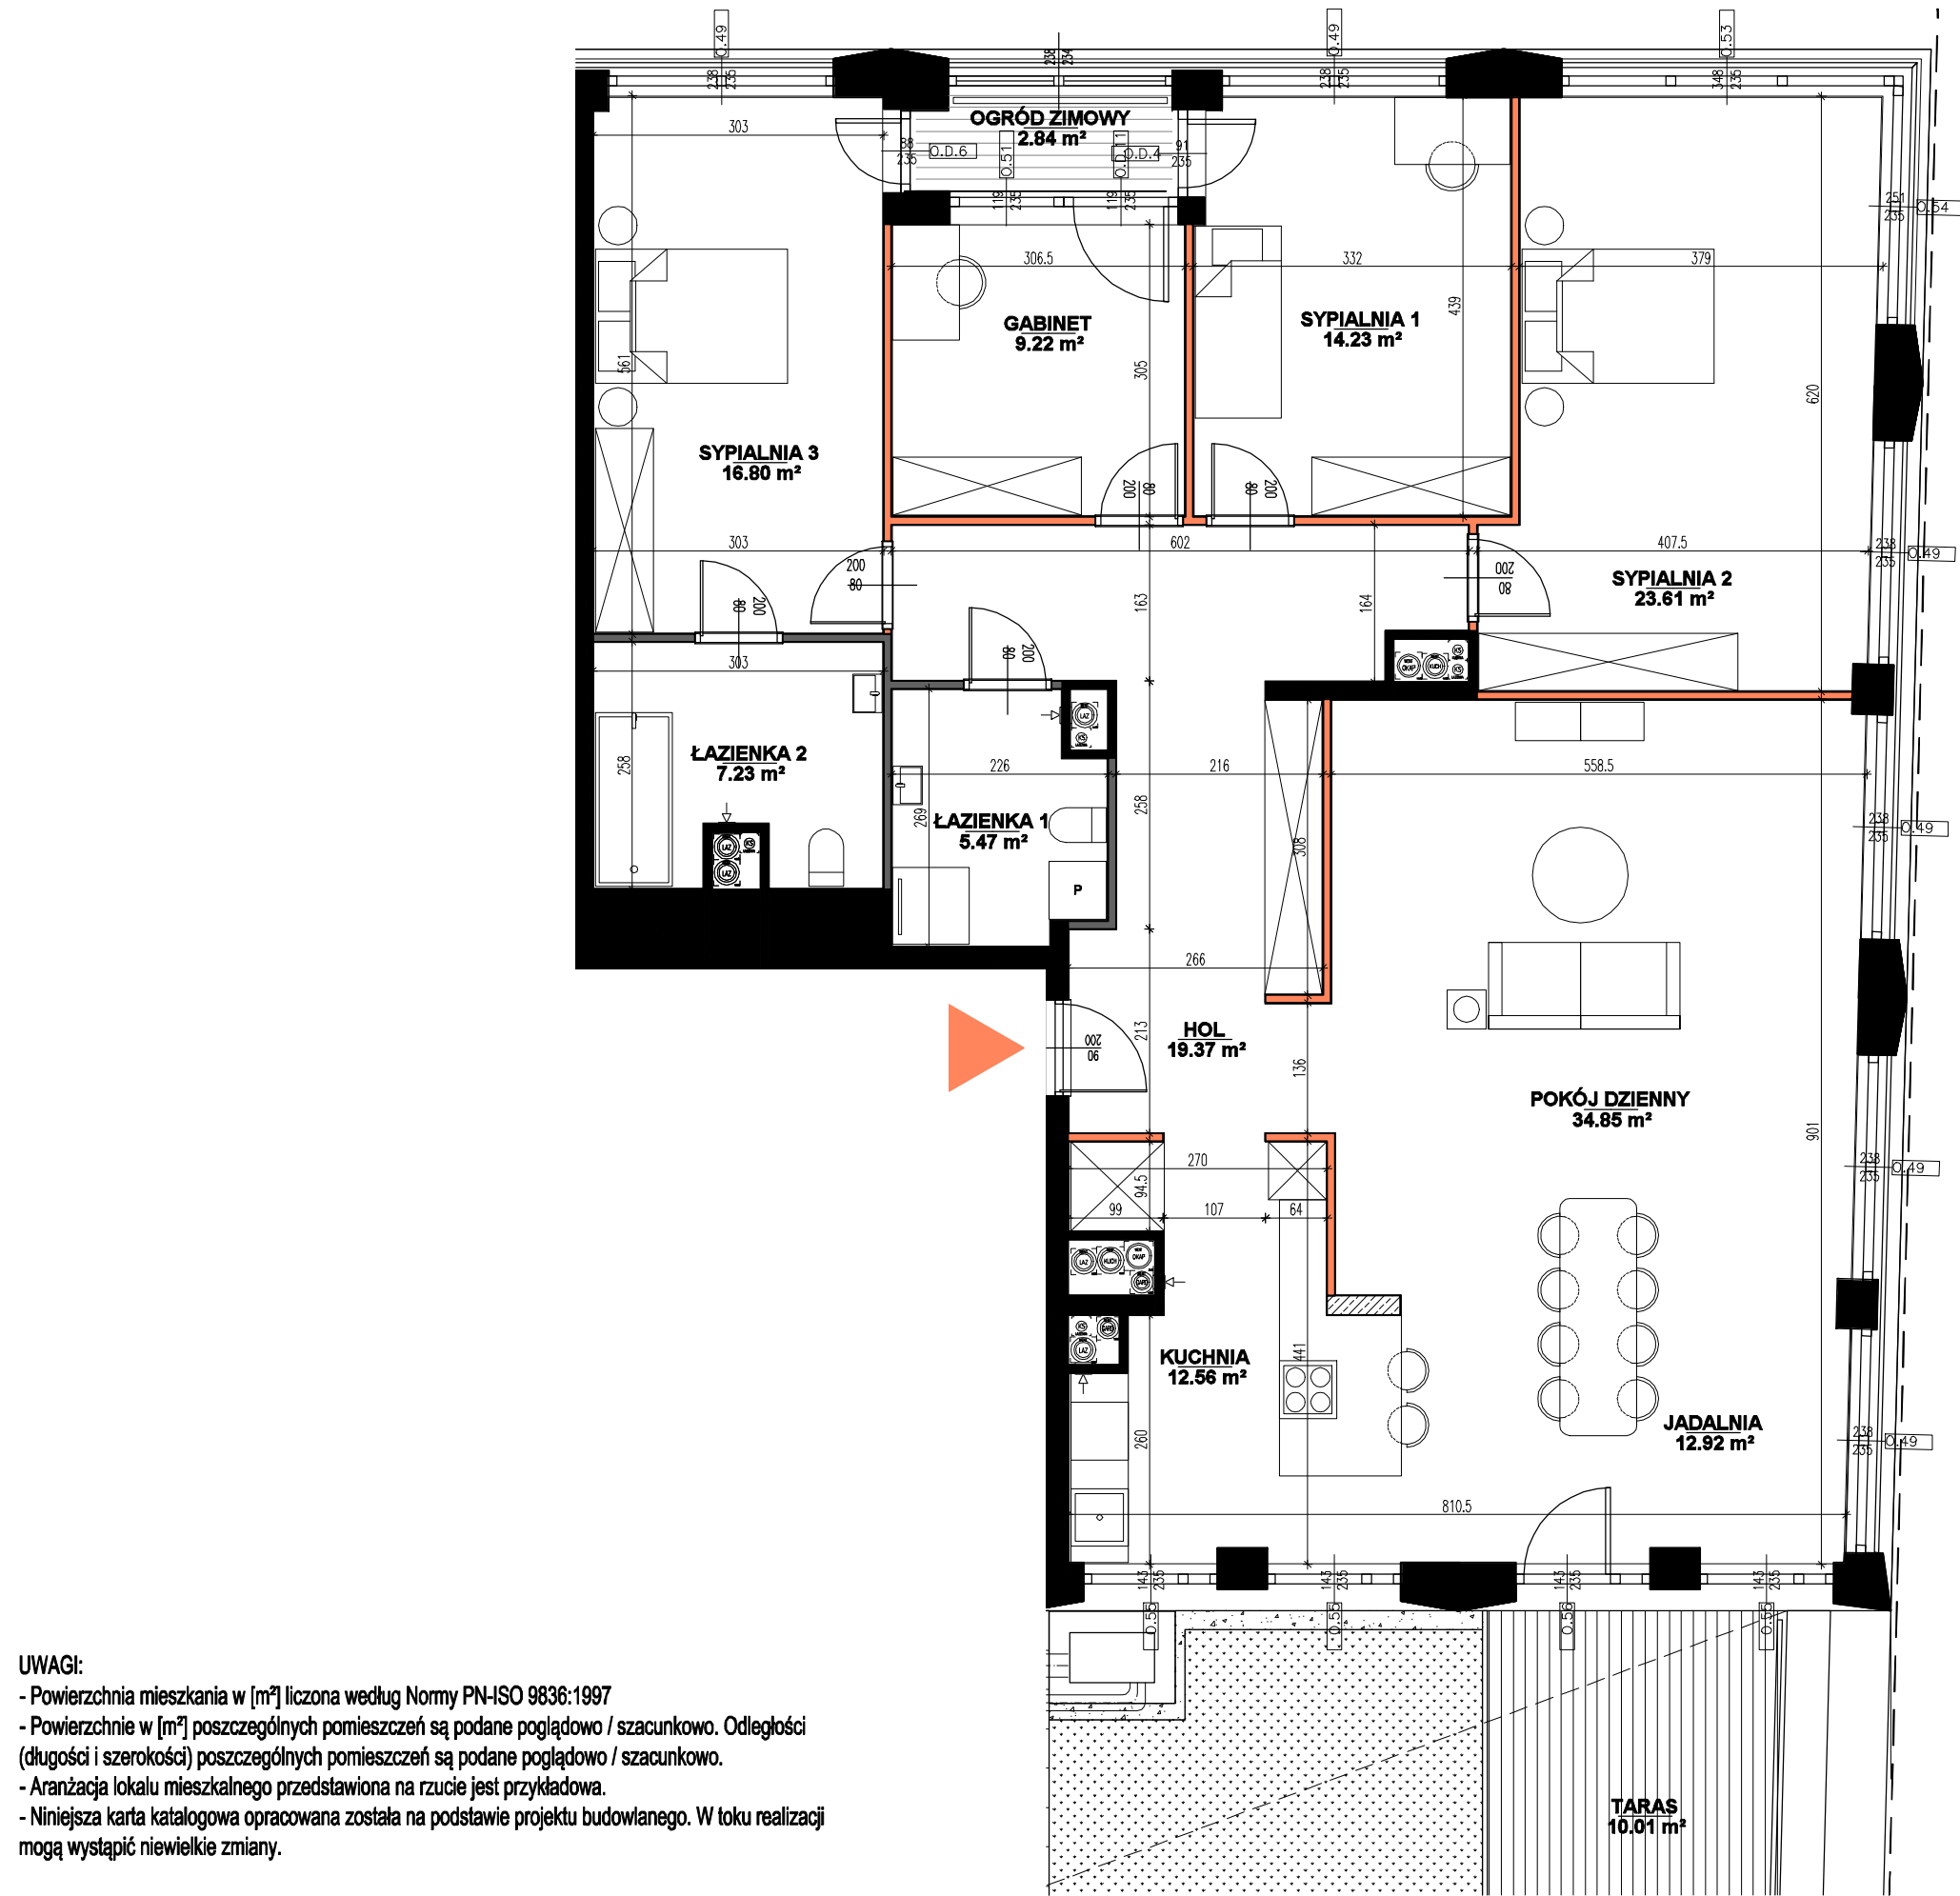


UWAGI:

- Powierzchnia mieszkania w [m²] liczona według Normy PN-ISO 9836:1997
- Powierzchnie w [m²] poszczególnych pomieszczeń są podane poglądowo / szacunkowo. Odległości (długości i szerokości) poszczególnych pomieszczeń są podane poglądowo / szacunkowo.
- Aranżacja lokalu mieszkalnego przedstawiona na rzucie jest przykładowa.
- Niniejsza karta katalogowa opracowana została na podstawie projektu budowlanego. W toku realizacji mogą wystąpić niewielkie zmiany.

LEGENDA:		ściany działowe		grzejnik podłogowy
		ściany działowe możliwe do demontażu		grzejnik ścienny
		ściany konstrukcyjne		grzejnik łazienkowy



Al. Słowiańska 23, Warszawa - Bielany
www.yp.com.pl

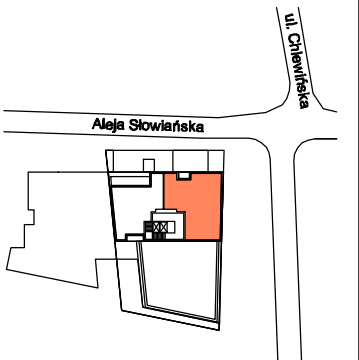


M-5 **piętro 4**
NR. 30 **156.26 m²**

HOL	19.37 m²
POKÓJ DZIENNY	34.85 m²
KUCHNIA	12.56 m²
JADALNIA	12.92 m²
SYPIALNIA 1	14.23 m²
SYPIALNIA 2	23.61 m²
SYPIALNIA 3	16.80 m²
GABINET	9.22 m²
ŁAZIENKA 1	5.47 m²
ŁAZIENKA 2	7.23 m²

TARAS	10.01 m²
OGRÓD ZIMOWY	2.84 m²

POW. ŚCIAN	3.03 m²
------------	---------

wysokość pomieszczeń:	280 cm
-----------------------	--------

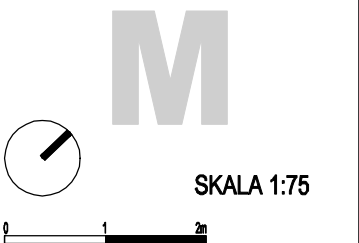

INWESTOR:



Universal Development Sp. z o.o.
Al. Komisji Edukacji Narodowej Nr 48 lok. U 7-8

PROJEKTANT:



Al. Ujazdowskie 16/60, 00-478 Warszawa
www.polearchitekci.pl