
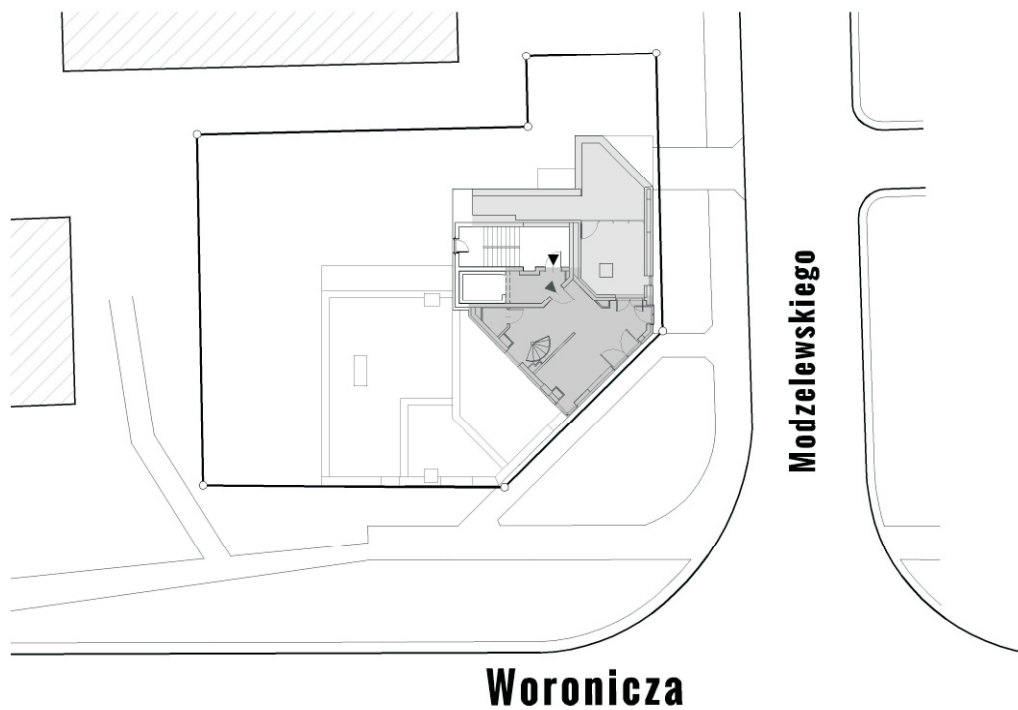


Villa Almerico

ul. Woronicza, Warszawa

LOKAL M-19

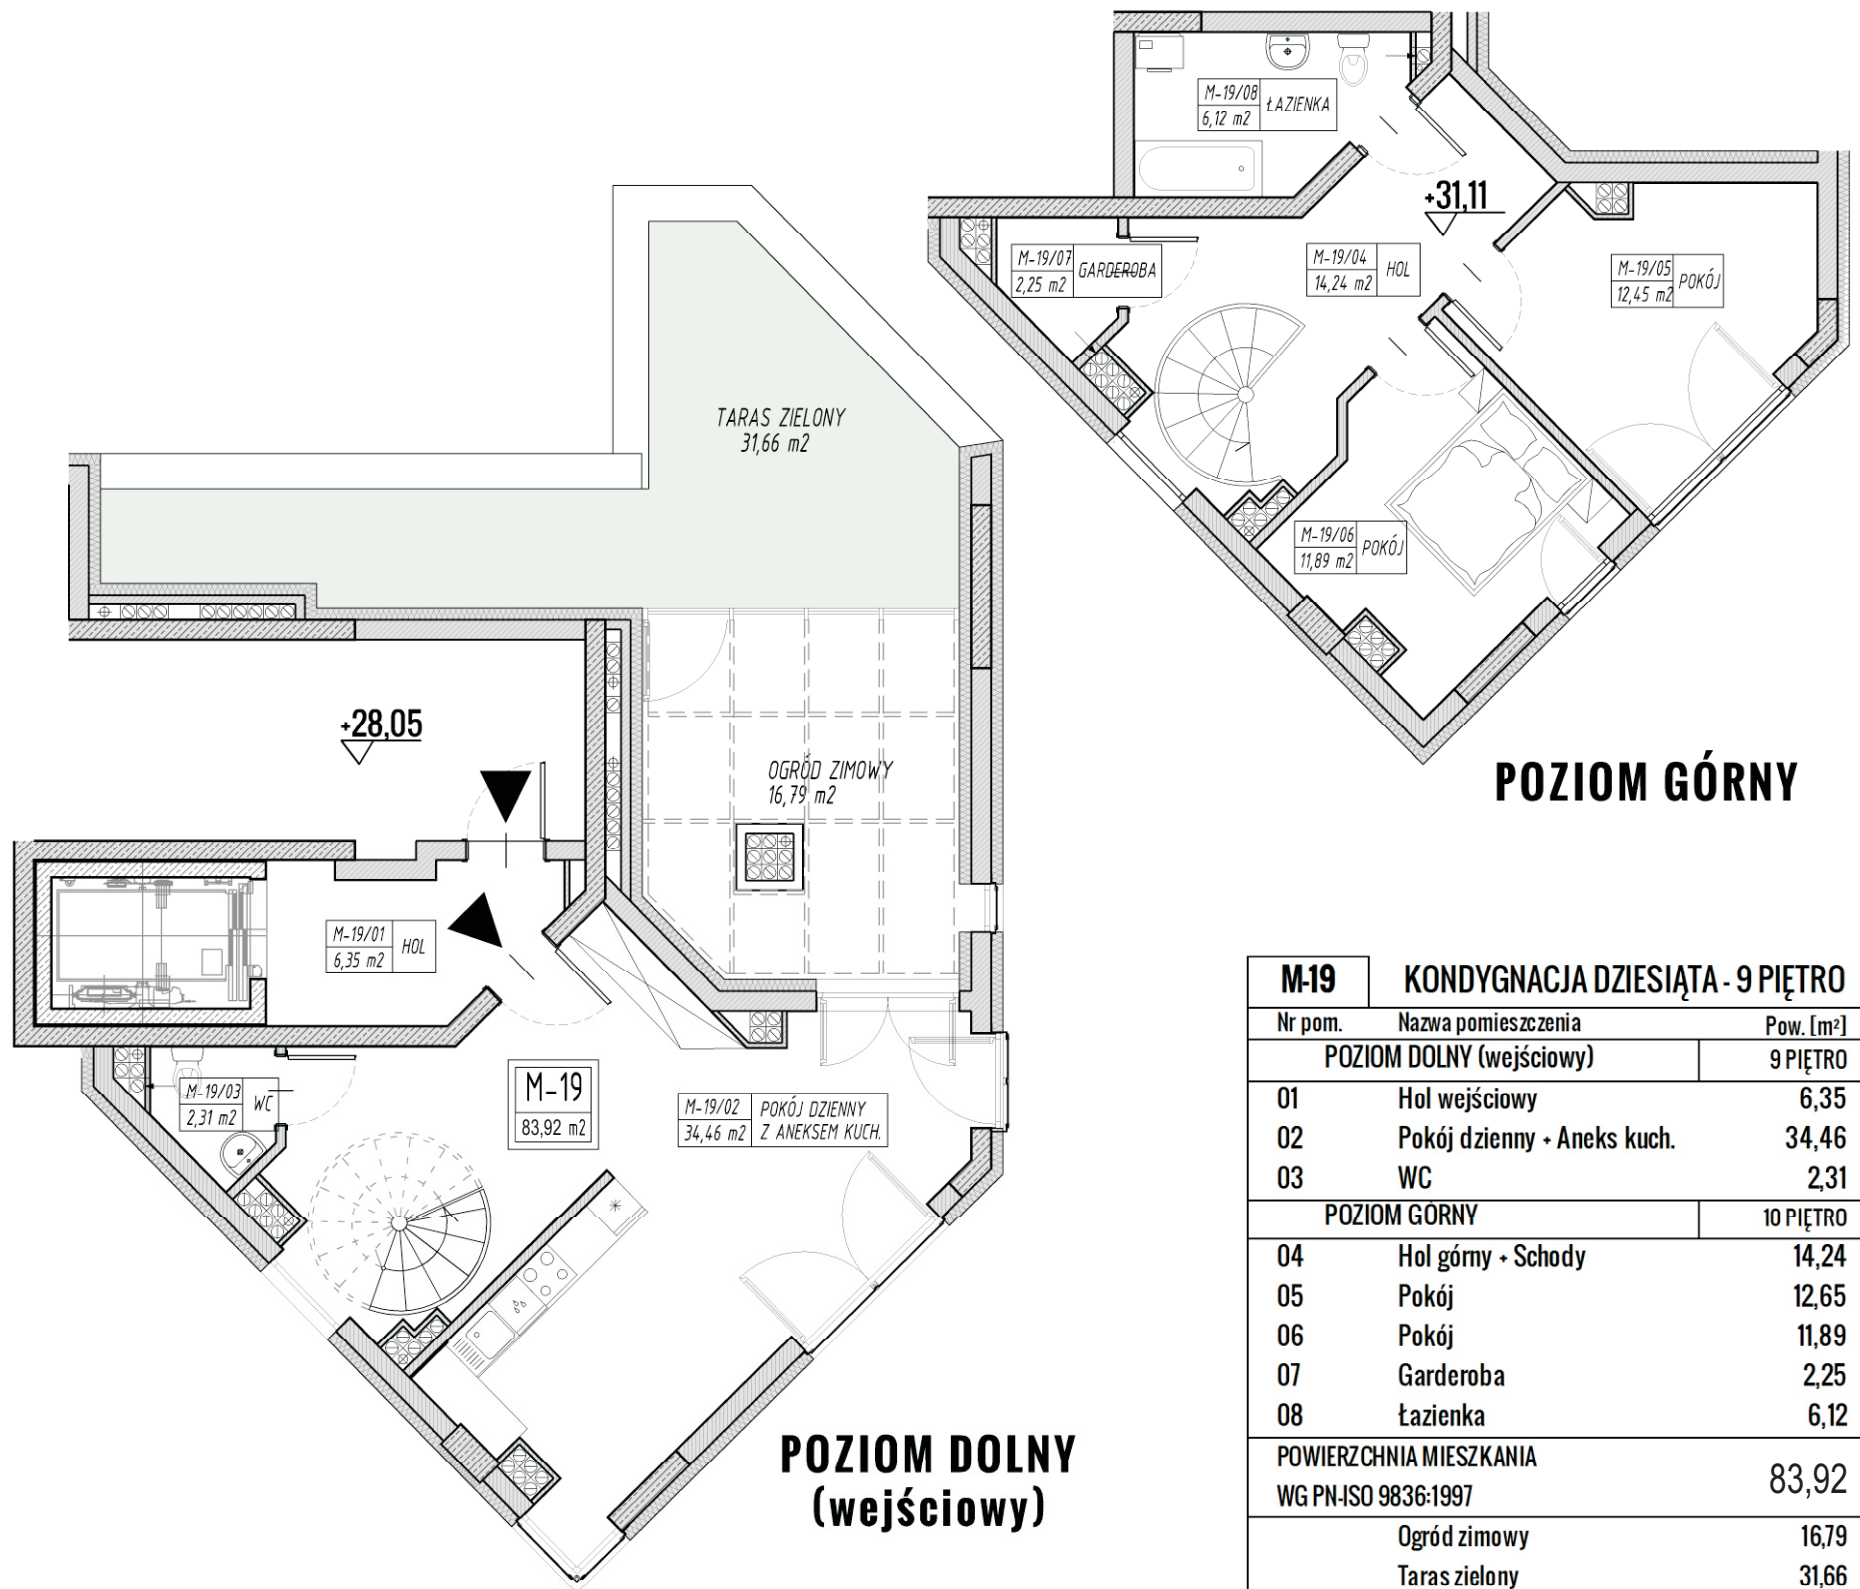

Yuniversal Podlaski
sp. z o.o. Biuro Warszawa

Aleja KEN 48 lok.7
tel. 022 436 84 30/3
fax. 022 436 84 40
yuniversalpodlaski.pl



- Powierzchnia mieszkania w [m²] liczona według Normy PN-ISO 9836:1997 „Własności użytkowe w budownictwie. Określanie wskaźników powierzchniowych i kubaturowych”
- Powierzchnie w [m²] poszczególnych pomieszczeń są podane poglądowo / szacunkowo. Odległości (długości i szerokości) poszczególnych pomieszczeń są podane poglądowo / szacunkowo. Aranżacja lokalu mieszkalnego przedstawiona na rzucie jest przykładowa.
- Niniejsza karta katalogowa opracowana została na podstawie projektu wykonawczego. W toku realizacji mogą wystąpić niewielkie zmiany.