

+3
PIĘTRO


12
NR MIESZKANIA

6
ILOŚĆ POKOI

136,02 m²
POW. WG PN-ISO9836:1997


87,81 m²
POW. BALKONU/TARASU/OGRÓDKA

- ŚCIANY NIEROZBIERALNE
- ŚCIANY ROZBIERALNE
- PUNKT CZERPANIA WODY DO PODLEWANIA OGRÓDKA
- WPUST OGRODOWY
- DONICA OGRODOWA
- PARAPET
- GRZEJNIKI
- WYPUST OŚWIETLENIOWY SUFITOWY
- WYPUST OŚWIETLENIOWY ŚCIENNY
- WYPUST OŚWIETLENIOWY SUFITOWY ZEWNĘTRZNY
- WYPUST OŚWIETLENIOWY ŚCIENNY ZEWNĘTRZNY
- ŁĄCZNIK JEDNOBIEGUNOWY WYSOKOŚĆ MONTAŻU h = 140 cm
- ŁĄCZNIK ŚWIECZNIKOWY WYSOKOŚĆ MONTAŻU h = 140 cm
- ŁĄCZNIK SCHODOWY WYSOKOŚĆ MONTAŻU h = 140 cm
- PRZYCISK DZWONKA WYSOKOŚĆ MONTAŻU h = 140 cm
- DZWONEK WYSOKOŚĆ MONTAŻU h = 220 cm
- DOMOFON WYSOKOŚĆ MONTAŻU h = 140 cm
- GNIAZDO 230V WYSOKOŚĆ MONTAŻU h = 30 cm
- GNIAZDO 230V - TV WYSOKOŚĆ MONTAŻU h = 30 cm
- GNIAZDO 230V IP44 WYSOKOŚĆ MONTAŻU h = 110 cm
- GNIAZDO 230V IP44 - PRAŁKA WYSOKOŚĆ MONTAŻU h = 110 cm
- GNIAZDO 230V IP44 - ZMYWARKA WYSOKOŚĆ MONTAŻU h = 50 cm
- GNIAZDO 230V IP44 - LODÓWKA WYSOKOŚĆ MONTAŻU h = 30 cm
- GNIAZDO 230V IP44 - OKAP WYSOKOŚĆ MONTAŻU h = 200 cm
- WYPUST 3F - PŁYTA INDUKCYJNA WYSOKOŚĆ MONTAŻU h = 50 cm
- GNIAZDO LOGICZNE RJ 45 WYSOKOŚĆ MONTAŻU h = 30 cm
- GNIAZDO ANTENOWE WYSOKOŚĆ MONTAŻU h = 30 cm
- TABLICA MIESZKANIOWA WYSOKOŚĆ MONTAŻU h = 220 cm
- TABLICA MULTIMEDIALNA WYSOKOŚĆ MONTAŻU h = 50 cm
- WŁĄCZNIK WENTYLATORA

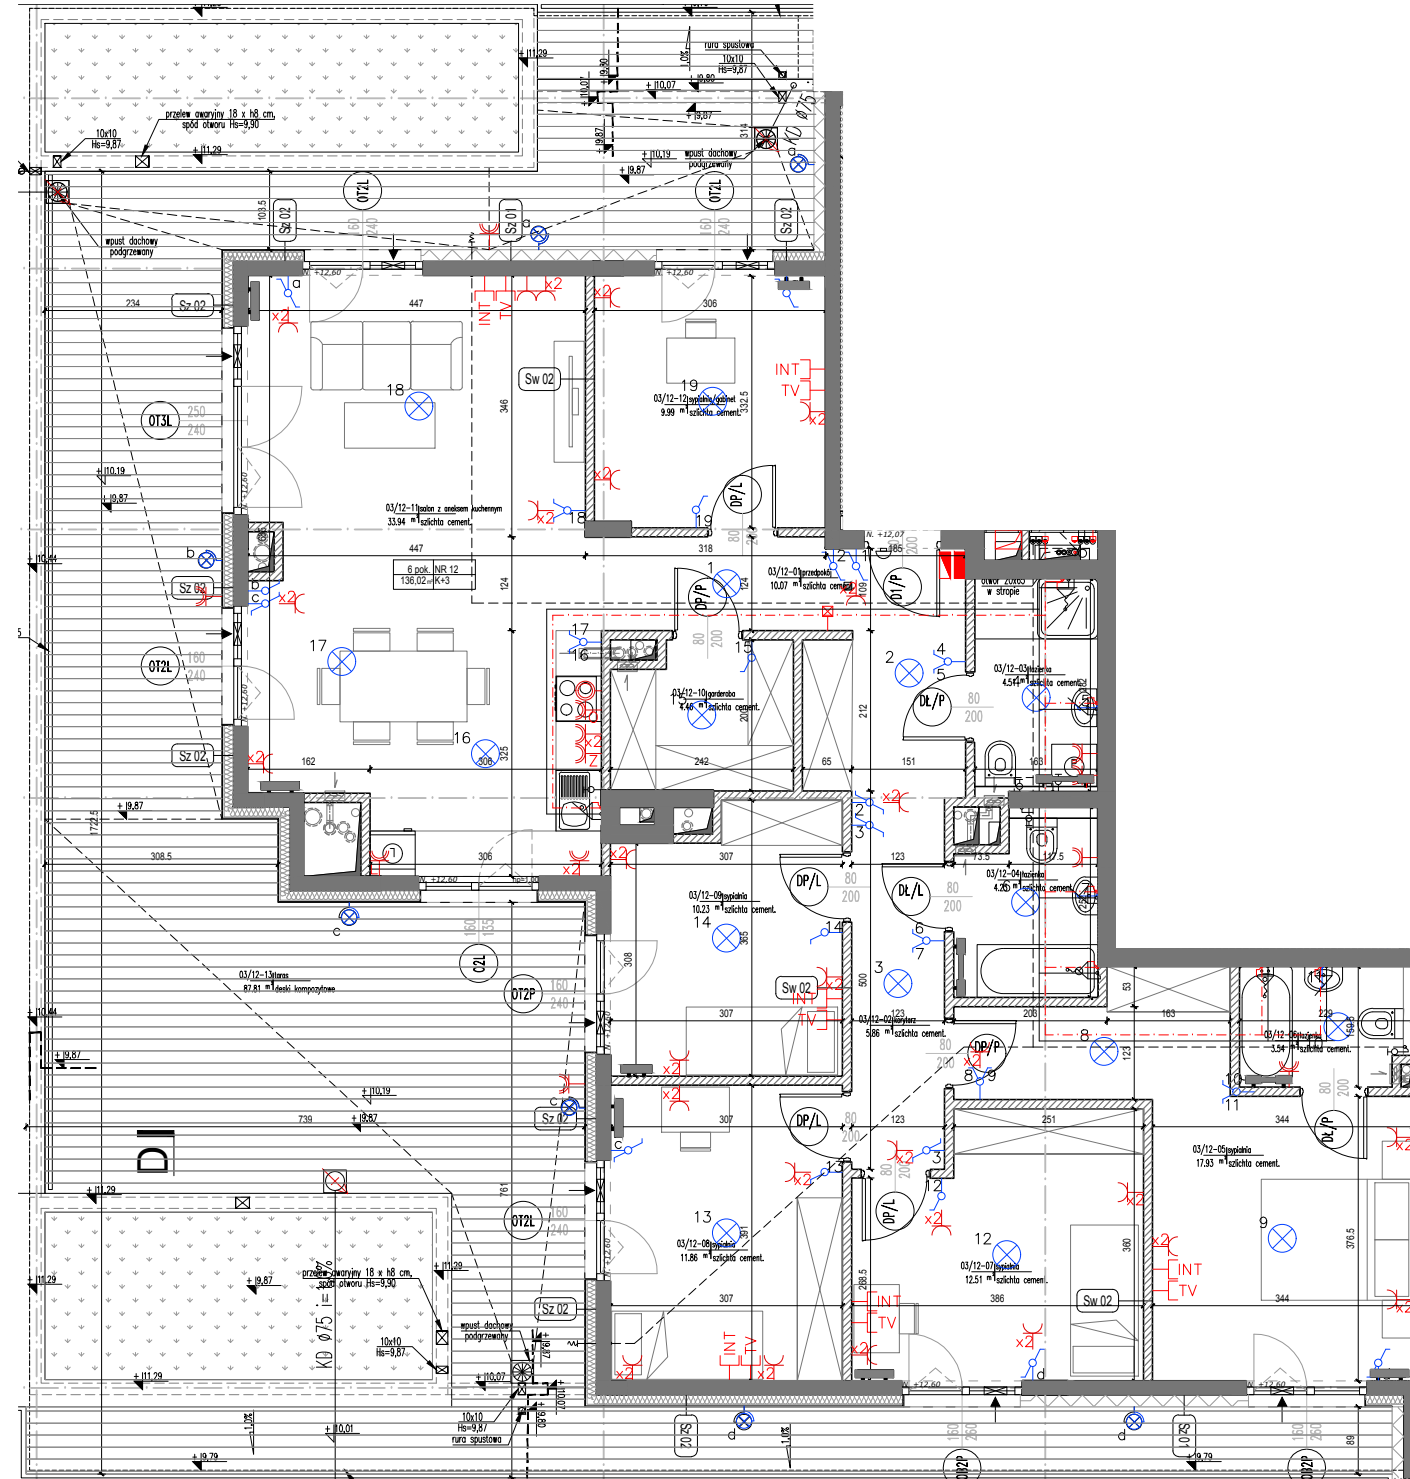

PRZY PARKU

Yuniwersal Development Sp. z o.o.
ul. Piękna 3
15-282 Białystok
Biuro sprzedaży Warszawa
Warszawa, al. KEN 48 lok. 7
(stacja metra Natolin)
tel.: 22 436 84 30, 22 436 84 32, 601 212 273
e-mail: warszawa@yp.com.pl; www.yuniwersalpodlaski.pl

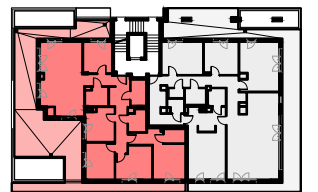

SCHEMAT - LOKALIZACJA MIESZKANIA

SKALA 1:100



mwa architektura
urbanistyczna
wnętrza
www.mwa.com.pl

MWA Maciej Wysoczyński Architekt
siedziba: ul. Jana Kazimierza 12 m.45
01-248 Warszawa
biuro: ul. Bema 60a
01-225 Warszawa
telefon: +48 691 314 797