


	ŚCIANY NIEROZBIERALNE
	ŚCIANY ROZBIERALNE
	PUNKT CZERPIANIA WODY DO PODLEWANIA OGRÓDKA
	WPUST OGRODOWY
	DONICA OGRODOWA
	PARAPET
	GRZEJNIKI
	WYPUST OŚWIETLENIOWY SUFITOWY
	WYPUST OŚWIETLENIOWY ŚCIENNY
	WYPUST OŚWIETLENIOWY SUFITOWY ZEWNĘTRZNY
	WYPUST OŚWIETLENIOWY ŚCIENNY ZEWNĘTRZNY
	ŁĄCZNIK JEDNOBIEGUNOWY WYSOKOŚĆ MONTAŻU h = 140 cm
	ŁĄCZNIK ŚWIECZNIKOWY WYSOKOŚĆ MONTAŻU h = 140 cm
	ŁĄCZNIK SCHODOWY WYSOKOŚĆ MONTAŻU h = 140 cm
	PRZYCISK DZWONKA WYSOKOŚĆ MONTAŻU h = 140 cm
	DZWONEK WYSOKOŚĆ MONTAŻU h = 220 cm
	DOMOFON WYSOKOŚĆ MONTAŻU h = 140 cm
	GNIAZDO 230V WYSOKOŚĆ MONTAŻU h = 30 cm
	GNIAZDO 230V - TV WYSOKOŚĆ MONTAŻU h = 30 cm
	GNIAZDO 230V IP44 WYSOKOŚĆ MONTAŻU h = 110 cm
	GNIAZDO 230V IP44 - PRALKA WYSOKOŚĆ MONTAŻU h = 110 cm
	GNIAZDO 230V IP44 - ZMYWARKA WYSOKOŚĆ MONTAŻU h = 50 cm
	GNIAZDO 230V IP44 - LODÓWKA WYSOKOŚĆ MONTAŻU h = 30 cm
	GNIAZDO 230V IP44 - OKAP WYSOKOŚĆ MONTAŻU h = 200 cm
	WYPUST 3F - PLYTA INDUKCYJNA WYSOKOŚĆ MONTAŻU h = 50 cm
	GNIAZDO LOGICZNE RJ 45 WYSOKOŚĆ MONTAŻU h = 30 cm
	GNIAZDO ANTENOWE WYSOKOŚĆ MONTAŻU h = 30 cm
	TABLICA MIESZKANIOWA WYSOKOŚĆ MONTAŻU h = 220 cm
	TABLICA MULTIMEDIALNA WYSOKOŚĆ MONTAŻU h = 50 cm
	WŁĄCZNIK WENTYLATORA

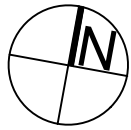


**+2**  
PIĘTRO

**07**  
NR MIESZKANIA

**5**  
ILOŚĆ POKOI

**98,48 m<sup>2</sup>**  
POW. WG PN-ISO9836:1997

**30,14 m<sup>2</sup>**  
POW. BALKONU/TARASU/OGRÓDKA

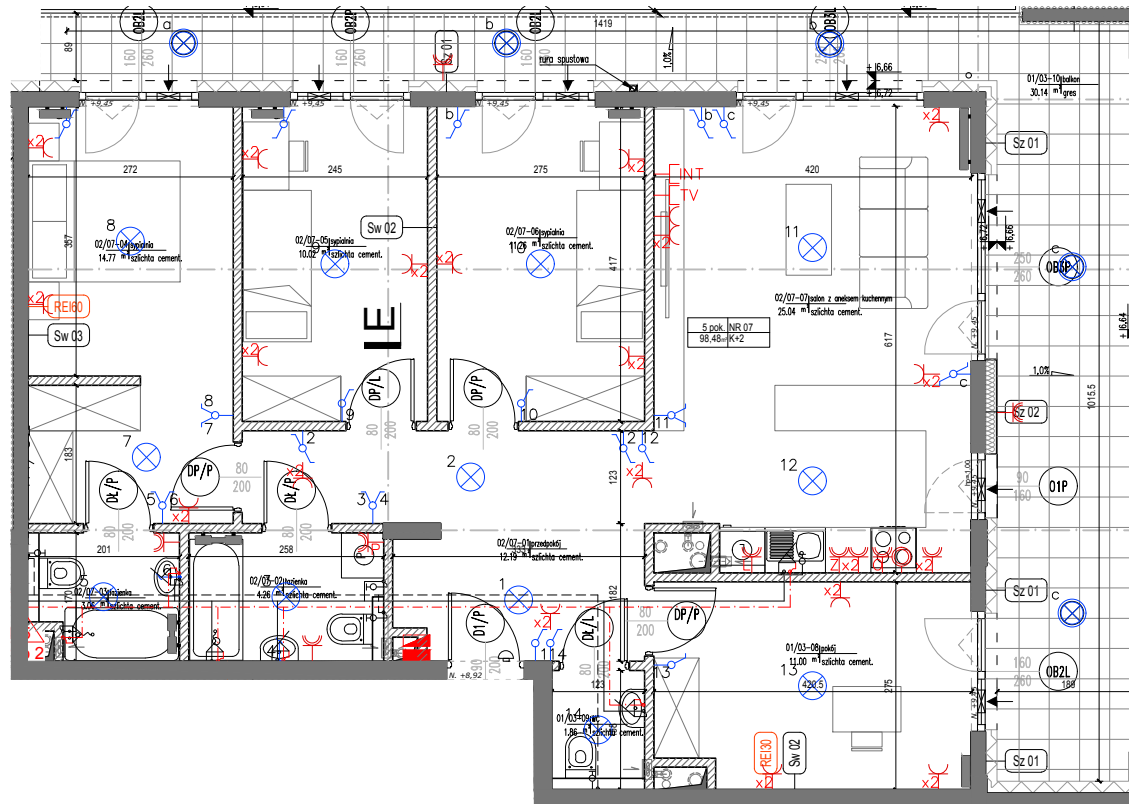


**PRZY  
PARKU**



Yuniwersal Development Sp. z o.o.  
ul. Piękna 3  
15-282 Białystok  
**Biuro sprzedaży Warszawa**  
Warszawa, al. KEN 48 lok. 7  
(stacja metra Natolin)

tel.: 22 436 84 30, 22 436 84 32, 601 212 273  
e-mail: warszawa@yp.com.pl; www.yuniwersalpodlaski.pl

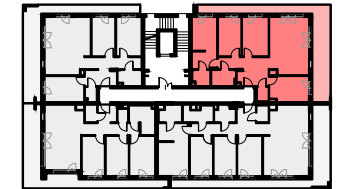

SCHEMAT - LOKALIZACJA MIESZKANIA



SKALA **1:100**



MWA Maciej Wysocki Architekt  
siedziba: ul. Jana Kazimierza 12 m.45  
01-248 Warszawa  
biuro: ul. Bema 60a  
01-225 Warszawa  
telefon: +48 691 314 797



www.mwa.com.pl