




Yuniversal Development Sp. z o.o.
 Al. Komisji Edukacji Narodowej 48 lok. U 7-8
 02-797 Warszawa
 Biuro Sprzedaży Warszawa:
 Warszawa al. KEN 48 lok. U 7
 Tel. 22 436 84 30; 22 436 84 32
 e-mail: warszawa@yp.com.pl
 Biuro Sprzedaży Łódź:
 Łódź ul. Łazowskiego 5
 Tel. 727-727-903
 Strona: www.yuniversalpodlaski.pl

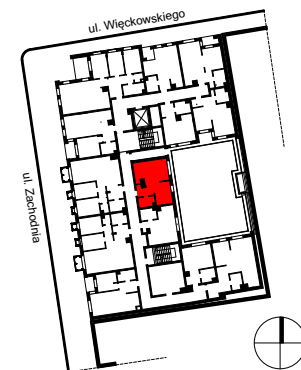



SKALA 1:75

CAŁKOWITA POWIERZCHNIA UŻYTKOWA MIESZKANIA LICZONA PO WEWNĘTRZNYM OBRYŚIE ŚCIAN (NIEROZBIERALNYCH) Z UWZGLĘDNIENIEM WARSTW TYNKOWYCH WG NORMY PN-ISO 9836:1997. POWIERZCHNIA POSZCZEGÓLNYCH POMIESZCZEŃ JEST LICZONA PO OBRYŚIE ŚCIAN JĄ OGRANICZAJĄCYCH Z UWZGLĘDNIENIEM WARSTW TYNKOWYCH. PODANE WYMIARY POMIESZCZEŃ NIE UWZGLĘDNIJĄ WARSTW TYNKOWYCH ZOSTAŁY ZWYMIAROWANE ZGODNIE Z NORMĄ DOTYCZĄCĄ WYMIARÓW. W BUDOWNICTWIE PN-B-01029:2000. ARANŻACJA LOKALU PRZEDSTAWIONA NA RZUCIE JEST PRZYKŁADOWA. UKŁAD ŚCIANEK DZIAŁOWYCH I SZACHTOWY MOŻE ULEĆ DROBNYM ZMIANOM NA ETAPIE REALIZACJI. LOKALIZACJA GNIAZD, PUNKTÓW ŚWIETLNYCH, GRZEJNIKÓW I PRZYBORÓW SANITARNYCH ZOSTAŁA OZNACZONA SCHEMATYCZNIE I MOŻE ULEĆ DROBNYM PRZESUNIĘCIOM W TRAKCIE REALIZACJI

BIAŁA KAMIENICA. ŁÓDŹ. WIĘCKOWSKIEGO 12

LEGENDA

- ŚCIANY NIEROZBIERALNE
- ŚCIANY ROZBIERALNE
- PUNKT CZERPANIA WODY DO PODLEWANIA OGRÓDKA
- WPUST OGRÓDOWY
- PARAPET
- GRZEJNIKI
- WYPUST OŚWIETLENIOWY SUFITOWY
- WYPUST OŚWIETLENIOWY ŚCIENNY
- WYPUST OŚWIETLENIOWY SUFITOWY ZEWNĘTRZNY
- WYPUST OŚWIETLENIOWY ŚCIENNY ZEWNĘTRZNY
- ŁĄCZNIK JEDNOBIEGUNOWY wysokość montażu h = 140 cm
- ŁĄCZNIK ŚWIECZNIKOWY wysokość montażu h = 140 cm
- ŁĄCZNIK SCHODOWY wysokość montażu h = 140 cm
- PRZYCISK DZWONKA wysokość montażu h = 140 cm
- DZWONEK wysokość montażu h = 220 cm
- DOMOFON wysokość montażu h = 140 cm
- GNIAZDO 230 V wysokość montażu h = 30 cm
- GNIAZDO 230 V - TV wysokość montażu h = 30 cm
- GNIAZDO 230V IP44 wysokość montażu h = 110 cm
- GNIAZDO 230V IP44 - PRALKA wysokość montażu h = 110 cm
- GNIAZDO 230V IP44 - ZMYWARKA wysokość montażu h = 50 cm
- GNIAZDO 230V IP44 - LODÓWKA wysokość montażu h = 30 cm
- GNIAZDO 230V IP44 - OKAP wysokość montażu h = 200 cm
- WYPUST 3F - PŁYTA INDUKCYJNA wysokość montażu h = 50 cm
- GNIAZDO LOGICZNE RJ 45 wysokość montażu h = 30 cm
- GNIAZDO ANTENOWE wysokość montażu h = 30 cm
- TABLICA MIESZKANIOWA wysokość montażu h = 220 cm
- TABLICA MULTIMEDIALNA wysokość montażu h = 50 cm
- WŁĄCZNIK WENTYLATORA
- WYPUST: ZASILANIE KL. POZ. PRZED PWP kablem NHXX 3x2,5. zgodnie z proj. went.

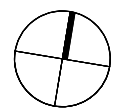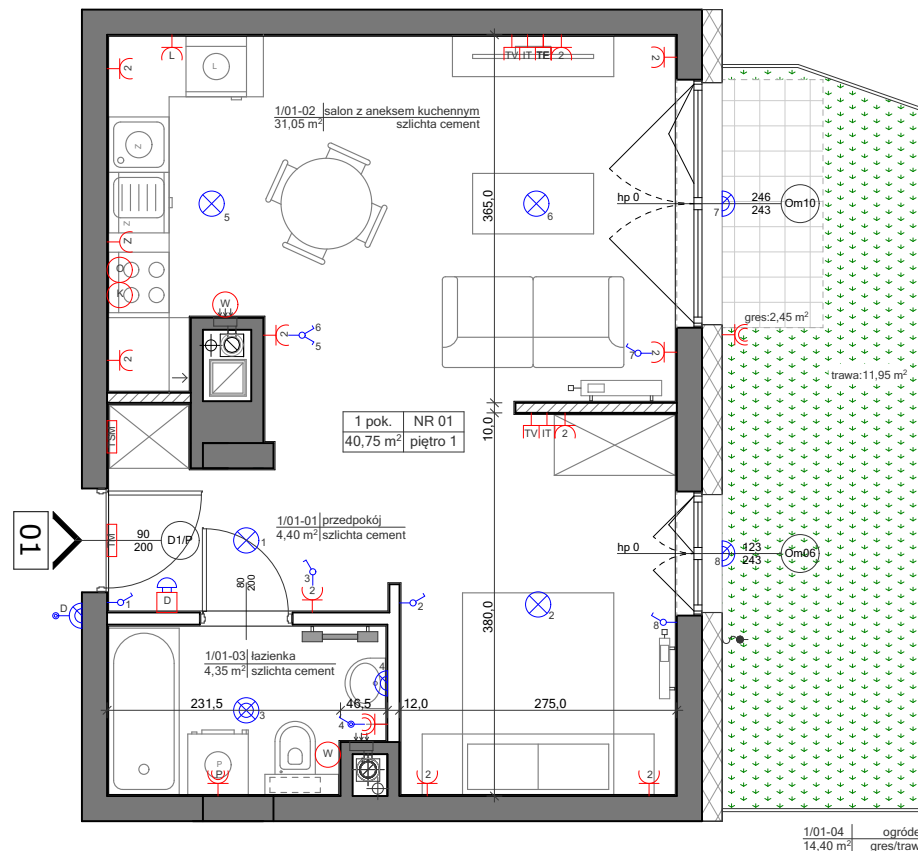

ARCHITEKT ROBERT SOBAŃSKI
 94-012 ŁÓDŹ
 UL. KOTLETUSKIEGO 24
 tel.: 603 780 834
 email: robert.sobanski@op.pl

K.1/K.2	+1	01	1	14,40 m ²	39,80 m ²	40,75 m ²
KLATKA	PIĘTRO	NR MIESZKANIA	ILOŚĆ POKOI	POW. OGRÓDKA	POW. NETTO	POW. BRUTTO