

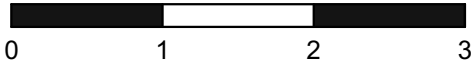


LEGENDA

- ŚCIANY NIEROZBIERALNE
- ŚCIANY ROZBIERALNE
- PUNKT CZERPANIA WODY DO PODLEWANIA OGRODKA
- WPUST OGRODOWY
- PARAPET
- GRZEJNIKI
- WYPUST OŚWIETLENIOWY SUFITOWY
- WYPUST OŚWIETLENIOWY ŚCIENNY
- WYPUST OŚWIETLENIOWY SUFITOWY ZEWNĘTRZNY
- WYPUST OŚWIETLENIOWY ŚCIENNY ZEWNĘTRZNY
- ŁĄCZNIK JEDNOBIEGUNOWY
wysokość montażu h = 140 cm
- ŁĄCZNIK ŚWIECZNIKOWY
wysokość montażu h = 140 cm
- ŁĄCZNIK SCHODOWY
wysokość montażu h = 140 cm
- PRZYCISK DZWONKA
wysokość montażu h = 140 cm
- DZWONEK
wysokość montażu h = 220 cm
- DOMOFON
wysokość montażu h = 140 cm
- GNIAZDO 230 V
wysokość montażu h = 30 cm
- GNIAZDO 230 V - TV
wysokość montażu h = 30 cm
- GNIAZDO 230V IP44
wysokość montażu h = 110 cm
- GNIAZDO 230V IP44 - PRALKA
wysokość montażu h = 110 cm
- GNIAZDO 230V IP44 - ZMYWARKA
wysokość montażu h = 50 cm
- GNIAZDO 230V IP44 - ŁODÓWKA
wysokość montażu h = 30 cm
- GNIAZDO 230V IP44 - OKAP
wysokość montażu h = 200 cm
- WYPUST 3F - PŁYTA INDUKCYJNA
wysokość montażu h = 50 cm
- GNIAZDO LOGICZNE RJ 45
wysokość montażu h = 30 cm
- GNIAZDO ANTENOWE
wysokość montażu h = 30 cm
- TABLICA MIESZKANIOWA
wysokość montażu h = 220 cm
- TABLICA MULTIMEDIALNA
wysokość montażu h = 50 cm
- WŁĄCZNIK WENTYLATORA
- WYPUST: ZASILANIE KL. POŻ. PRZED PWP
kablem NHXH 3x2,5. zgodnie z proj. went.

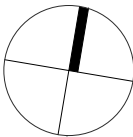

BIAŁA KAMIENICA. ŁÓDŹ. WIĘCKOWSKIEGO 12

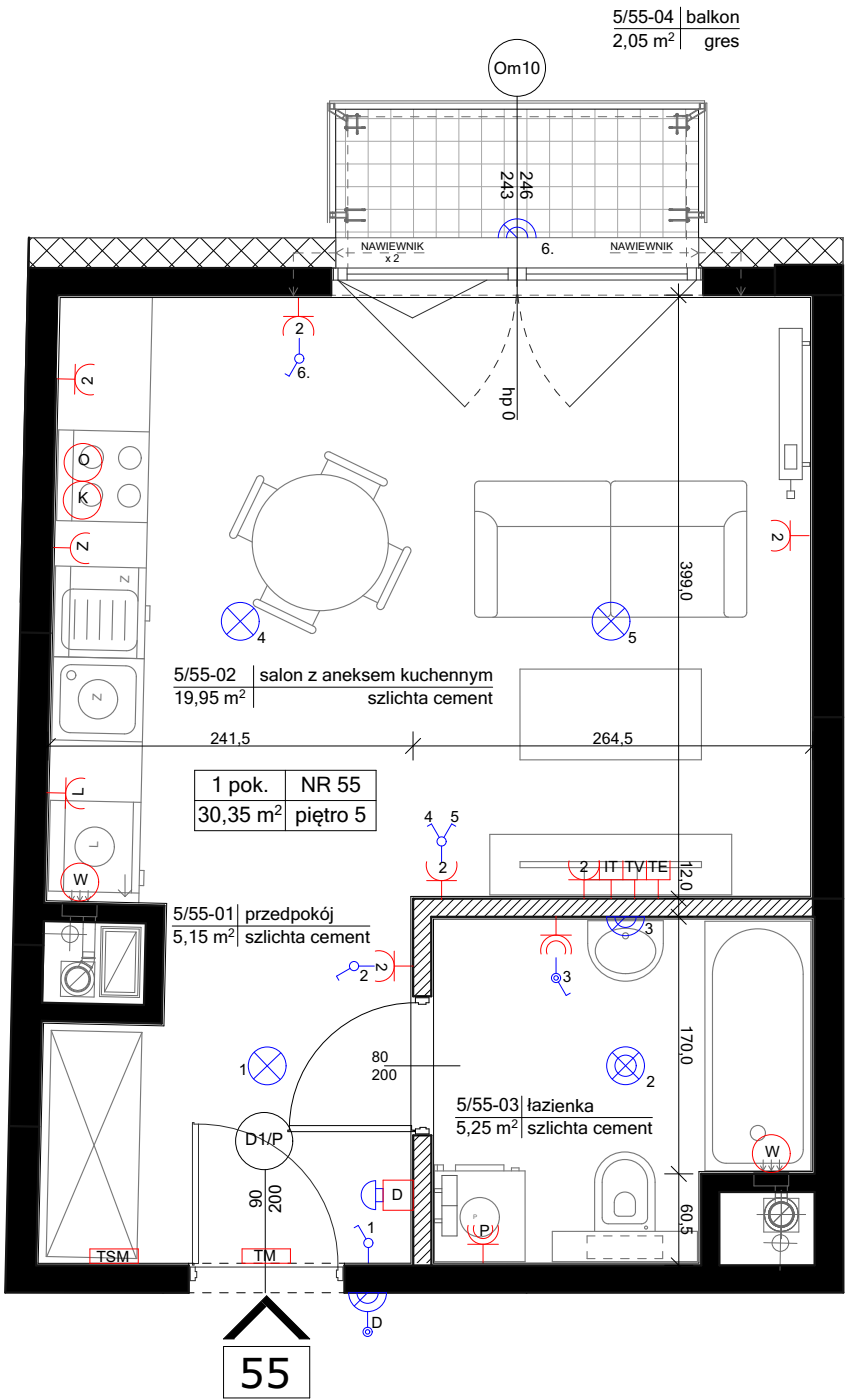

Yuniversal Development Sp. z o.o.
Al. Komisji Edukacji Narodowej 48 lok. U 7-8
02-797 Warszawa


Biuro Sprzedaży Warszawa:
Warszawa, al. KEN 48 lok.7

tel.: 22 436 84 30
22 436 84 32
e-mail: warszawa@yp.com.pl

Biuro Sprzedaży Łódź :

Łódź, ul.Gdańska 90
tel.: 727 727 903

strona: www.yuniversalpodlaski.pl

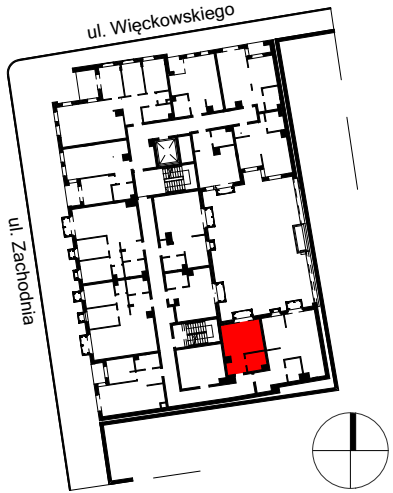

SKALA 1:50

CAŁKOWITA POWIERZCHNIA UŻYTKOWA MIESZKANIA LICZONA PO WEWNĘTRZNYM OBRYŚIE ŚCIAN [NIEROZBIERALNYCH] Z UWZGLĘDNIENIEM WARSTW TYNKOWYCH WG NORMY PN-ISO9836:1997. POWIERZCHNIA POSZCZEGÓLNYCH POMIESZCZEŃ JEST LICZONA PO OBRYŚIE ŚCIAN JĄ OGRANICZAJĄCYCH Z UWZGLĘDNIENIEM WARSTW TYNKOWYCH. PODANE WYMIARY POMIESZCZEŃ NIE UWZGLĘDNIAJĄ WARSTWY TYNKÓW I ZOSTAŁY ZWYMIAROWANE ZGODNIE Z NORMĄ DOTYCZĄCĄ WYMIARÓW. W BUDOWNICTWIE PN-B-01029:2000. ARANŻACJA LOKALU PRZEDSTAWIONA NA RZUCIE JEST PRZYKŁADOWA. UKŁAD ŚCIANEK DZIAŁOWYCH I SZACHTÓW MOŻE ULEC DROBNYM ZMIANOM NA ETAPIE REALIZACJI. LOKALIZACJA GNIAZD, PUNKTÓW ŚWIETLNYCH, GRZEJNIKÓW I PRZYBORÓW SANITARNYCH ZOSTAŁA OZNACZONA SCHEMATYCZNIE I MOŻE ULEC DROBNYM PRZESUNIĘCIOM W TRAKCIE REALIZACJI

NOKKA.STUDIO
ROBERT SOBANSKI

tel.: 603 780 834
email: robert.sobanski@op.pl

K.1/K.2
KLATKA

+5
PIĘTRO

55
NR MIESZKANIA

1
ILOŚĆ POKOI

2.05 m²
POW. BALKONU

30,35 m²
POW. NETTO

30,35 m²
POW. BRUTTO