

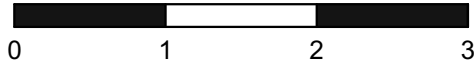


LEGENDA

|  |                                                                                  |
|--|----------------------------------------------------------------------------------|
|  | ŚCIANY NIEROZBIERALNE                                                            |
|  | ŚCIANY ROZBIERALNE                                                               |
|  | PUNKT CZERPANIA WODY DO PODLEWANIA OGRODKA                                       |
|  | WPUST OGRODOWY                                                                   |
|  | PARAPET                                                                          |
|  | GRZEJNIKI                                                                        |
|  | WYPUST OŚWIETLENIOWY SUFITOWY                                                    |
|  | WYPUST OŚWIETLENIOWY SCIENNY                                                     |
|  | WYPUST OŚWIETLENIOWY SUFITOWY ZEWNĘTRZNY                                         |
|  | WYPUST OŚWIETLENIOWY SCIENNY ZEWNĘTRZNY                                          |
|  | ŁĄCZNIK JEDNOBIEGUNOWY<br>wysokość montażu h = 140 cm                            |
|  | ŁĄCZNIK ŚWIECZNIKOWY<br>wysokość montażu h = 140 cm                              |
|  | ŁĄCZNIK SCHODOWY<br>wysokość montażu h = 140 cm                                  |
|  | PRZYCISK DZWONKA<br>wysokość montażu h = 140 cm                                  |
|  | DZWONEK<br>wysokość montażu h = 220 cm                                           |
|  | DOMOFON<br>wysokość montażu h = 140 cm                                           |
|  | GNIAZDO 230 V<br>wysokość montażu h = 30 cm                                      |
|  | GNIAZDO 230 V - TV<br>wysokość montażu h = 30 cm                                 |
|  | GNIAZDO 230V IP44<br>wysokość montażu h = 110 cm                                 |
|  | GNIAZDO 230V IP44 - PRALKA<br>wysokość montażu h = 110 cm                        |
|  | GNIAZDO 230V IP44 - ZMYWARKA<br>wysokość montażu h = 50 cm                       |
|  | GNIAZDO 230V IP44 - LODÓWKA<br>wysokość montażu h = 30 cm                        |
|  | GNIAZDO 230V IP44 - OKAP<br>wysokość montażu h = 200 cm                          |
|  | WYPUST 3F - PŁYTA INDUKCYJNA<br>wysokość montażu h = 50 cm                       |
|  | GNIAZDO LOGICZNE RJ 45<br>wysokość montażu h = 30 cm                             |
|  | GNIAZDO ANTENOWE<br>wysokość montażu h = 30 cm                                   |
|  | TABLICA MIESZKANIOWA<br>wysokość montażu h = 220 cm                              |
|  | TABLICA MULTIMEDIALNA<br>wysokość montażu h = 50 cm                              |
|  | WŁĄCZNIK WENTYLATORA                                                             |
|  | WYPUST: ZASILANIE KL. POŻ. PRZED PWP<br>kablem NHXH 3x2,5. zgodnie z proj. went. |

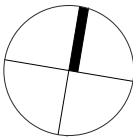

BIAŁA KAMIENICA. ŁÓDŹ. WIĘCKOWSKIEGO 12

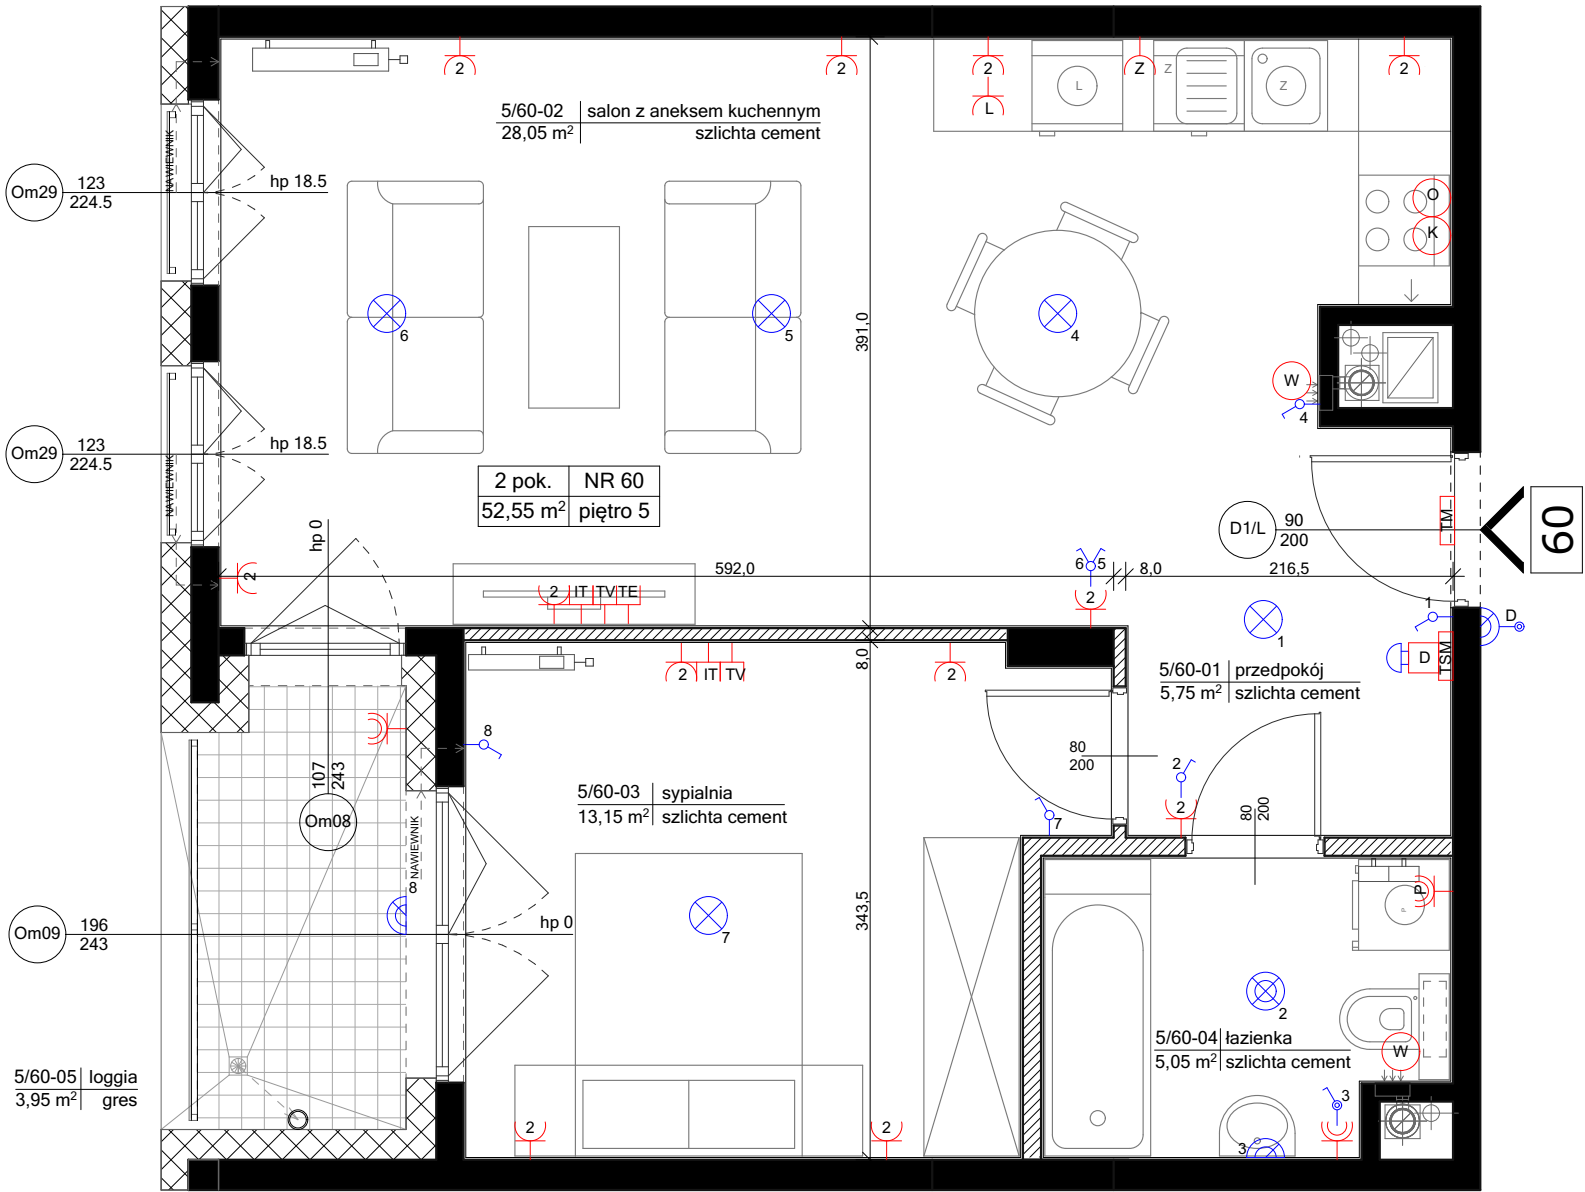

Yuniversal Development Sp. z o.o.  
Al. Komisji Edukacji Narodowej 48 lok. U 7-8  
02-797 Warszawa


Biuro Sprzedaży Warszawa:  
Warszawa, al. KEN 48 lok.7

tel.: 22 436 84 30  
22 436 84 32  
e-mail: warszawa@yp.com.pl

Biuro Sprzedaży Łódź :

Łódź, ul. Gdańska 90  
tel.: 727 727 903

strona: www.yuniversalpodlaski.pl

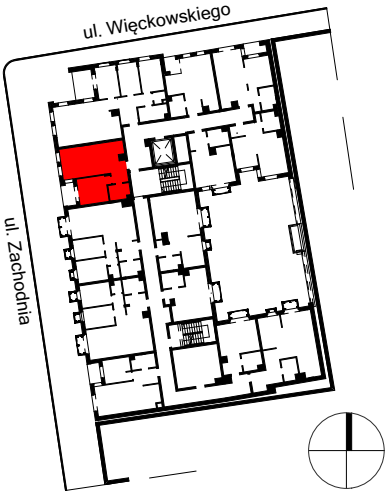

SKALA 1:50

CAŁKOWITA POWIERZCHNIA UŻYTKOWA MIESZKANIA LICZONA PO WEWNĘTRZNYM OBRYŚIE ŚCIAN [NIEROZBIERALNYCH] Z UWZGLĘDNIENIEM WARSTW TYNKOWYCH WG NORMY PN-ISO9836:1997. POWIERZCHNIA POSZCZEGÓLNYCH POMIESZCZEŃ JEST LICZONA PO OBRYŚIE ŚCIAN JĄ OGRANICZAJĄCYCH Z UWZGLĘDNIENIEM WARSTW TYNKOWYCH. PODANE WYMIARY POMIESZCZEŃ NIE UWZGLĘDNIAJĄ WARSTWY TYNKÓW I ZOSTAŁY ZWYMIAROWANE ZGODNIE Z NORMĄ DOTYCZĄCĄ WYMIARÓW. W BUDOWNICTWIE PN-B-01029:2000. ARANŻACJA LOKALU PRZEDSTAWIONA NA RZUCIE JEST PRZYKŁADOWA. UKŁAD ŚCIANEK DZIAŁOWYCH I SZACHTÓW MOŻE ULEC DROBNYM ZMIANOM NA ETAPIE REALIZACJI. LOKALIZACJA GNIAZD, PUNKTÓW ŚWIETLNYCH, GRZEJNIKÓW I PRZYBORÓW SANITARNYCH ZOSTAŁA OZNACZONA SCHEMATYCZNIE I MOŻE ULEC DROBNYM PRZESUNIĘCIOM W TRAKCIE REALIZACJI

NOKKA.STUDIO  
ROBERT SOBANSKI

tel.: 603 780 834  
email: robert.sobanski@op.pl

K.1/K.2

KLATKA

+5

PIĘTRO

60

NR MIESZKANIA

2

IŁOŚĆ POKOI

3,95 m<sup>2</sup>

POW. LOGGII

52,0 m<sup>2</sup>

POW. NETTO

52,55 m<sup>2</sup>

POW. BRUTTO