




 
 
 
 


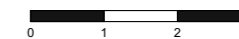

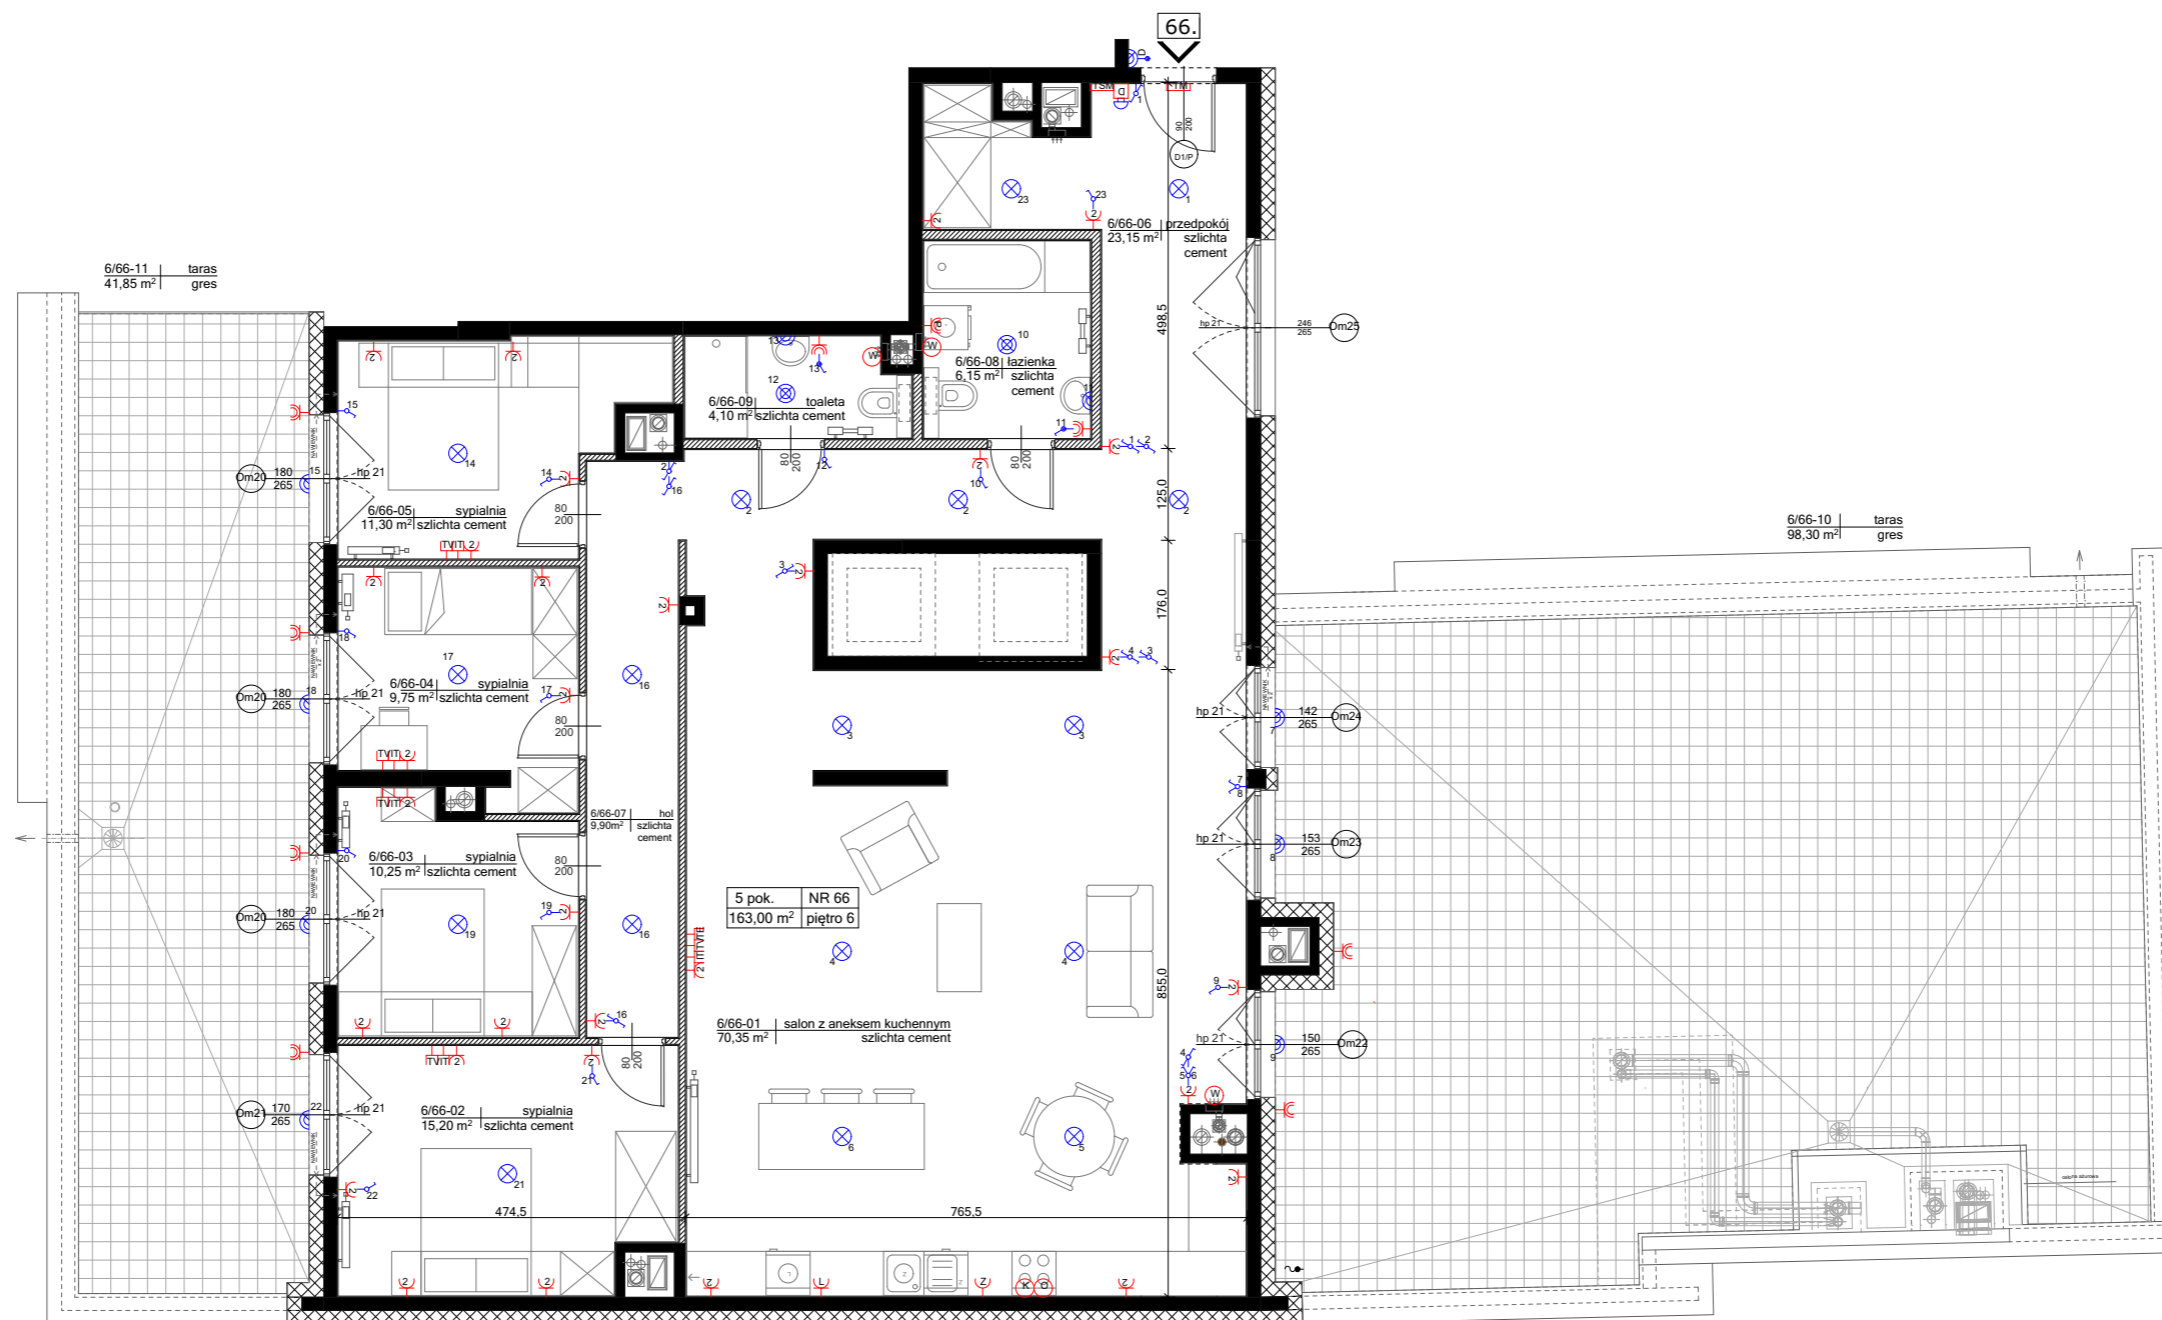



















SKALA 1:100

CAŁKOWITA POWIERZCHNIA UŻYTKOWA MIESZKANIA LICZONA PO WEWNĘTRZNYM OBRYSIE ŚCIAN (NIEROZBIERALNYCH) Z UWZGLĘDNIENIEM WARSTW TYNKOWYCH WG NORMY PN-ISO9836:1997. POWIERZCHNIA POSZCZEGÓLNYCH POMIESZCZENI JEST LICZONA PO OBRYSIE ŚCIAN JĄ OGRANICZAJĄCYCH Z UWZGLĘDNIENIEM WARSTW TYNKOWYCH. PODANE WYMIARY POMIESZCZENI NIE UWZGLĘDNIJĄ WARSTW TYNKÓW I ZOSTAŁY ZWYMIAROWANE ZGODNIE Z NORMĄ DOTYCZĄCĄ WYMIARÓW. W BUDOWNICTWIE PN-B-01029:2000. ARANŻACJA LOKALU PRZEDSTAWIONA NA RZUCIE JEST PRZYKŁADOWA. UKŁAD ŚCIANEK DZIAŁOWYCH I SZACHTÓW MOŻE ULEC DROBNYM ZMIANOM NA ETAPIE REALIZACJI. LOKALIZACJA GNIAZD, PUNKTÓW ŚWIETLNYCH, GRZEJNIKÓW I PRZYZBORÓW SANITARNYCH ZOSTAŁA OZNACZONA SCHEMATYCZNIE I MOŻE ULEC DROBNYM PRZESUNIĘCIOM W TRAKCIE REALIZACJI



LEGENDA

-  ŚCIANY NIEROZBIERALNE
-  ŚCIANY ROZBIERALNE
-  PUNKT CZERPNANIA WODY DO PODLEWANIA OGRODKA
-  WPUST OGRODOWY
-  PARAPET
-  GRZEJNIKI
-  WYPUST OŚWIETLENIOWY SUFITOWY
-  WYPUST OŚWIETLENIOWY ŚCIENNY
-  WYPUST OŚWIETLENIOWY SUFITOWY ZEWNĘTRZNY
-  WYPUST OŚWIETLENIOWY ŚCIENNY ZEWNĘTRZNY
-  ŁĄCZNIK JEDNOBIEGUNOWY wysokość montażu h = 140 cm
-  ŁĄCZNIK ŚWIECZNIKOWY wysokość montażu h = 140 cm
-  ŁĄCZNIK SCHODOWY wysokość montażu h = 140 cm
-  PRZYCISK DZWONKA wysokość montażu h = 140 cm
-  DZWONEK wysokość montażu h = 220 cm
-  DOMOFON wysokość montażu h = 140 cm
-  GNIAZDO 230 V wysokość montażu h = 30 cm
-  GNIAZDO 230 V - TV wysokość montażu h = 30 cm
-  GNIAZDO 230V IP44 wysokość montażu h = 110 cm
-  GNIAZDO 230V IP44 - PRALKA wysokość montażu h = 110 cm
-  GNIAZDO 230V IP44 - ZMYWARKA wysokość montażu h = 50 cm
-  GNIAZDO 230V IP44 - LODÓWKA wysokość montażu h = 30 cm
-  GNIAZDO 230V IP44 - OKAP wysokość montażu h = 200 cm
-  WYPUST 3F - PLYTA INDUKCYJNA wysokość montażu h = 50 cm
-  GNIAZDO LOGICZNE RJ 45 wysokość montażu h = 30 cm
-  GNIAZDO ANTENOWE wysokość montażu h = 30 cm
-  TABLICA MIESZKANIOWA wysokość montażu h = 220 cm
-  TABLICA MULTIMEDIALNA wysokość montażu h = 50 cm
-  WŁĄCZNIK WENTYLATORA
-  WYPUST ZASILANIE KL. POŻ. PRZED PWP kablem NHXH 3x2,5. zgodnie z proj. went.

NOKKA.STUDIO
ROBERT SOBĄŃSKI
tel.: 603 780 834
email: robert.sobanski@op.pl

K.1/K.2
KLATKA

+6
PIĘTRO

66
NR MIESZKANIA

5
ILOŚĆ POKOI

140,15 m²
POW. TARASÓW

160,15 m²
POW. NETTO

163,00 m²
POW. BRUTTO