

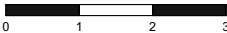


LEGENDA	
	ŚCIANY NIEROZBIERALNE
	ŚCIANY ROZBIERALNE
	PUNKT CZERPANIA WODY DO PODLEWANIA OGRODKA
	WPUST OGRODOWY
	PARAPET
	GRZEJNIKI
	WYPUST OŚWIETLENIOWY SUFITOWY
	WYPUST OŚWIETLENIOWY ŚCIENNY
	WYPUST OŚWIETLENIOWY SUFITOWY ZEWNĘTRZNY
	WYPUST OŚWIETLENIOWY ŚCIENNY ZEWNĘTRZNY
	ŁĄCZNIK JEDNOBIEGUNOWY wysokość montażu h = 140 cm
	ŁĄCZNIK ŚWIECZNIKOWY wysokość montażu h = 140 cm
	ŁĄCZNIK SCHODOWY wysokość montażu h = 140 cm
	PRZYCISK DZWONKA wysokość montażu h = 140 cm
	DZWONEK wysokość montażu h = 220 cm
	DOMOFON wysokość montażu h = 140 cm
	GNIAZDO 230 V wysokość montażu h = 30 cm
	GNIAZDO 230 V - TV wysokość montażu h = 30 cm
	GNIAZDO 230V IP44 wysokość montażu h = 110 cm
	GNIAZDO 230V IP44 - PRALKA wysokość montażu h = 110 cm
	GNIAZDO 230V IP44 - ZMYWARKA wysokość montażu h = 50 cm
	GNIAZDO 230V IP44 - LODÓWKA wysokość montażu h = 30 cm
	GNIAZDO 230V IP44 - OKAP wysokość montażu h = 200 cm
	WYPUST 3F - PŁYTA INDUKCYJNA wysokość montażu h = 50 cm
	GNIAZDO LOGICZNE RJ 45 wysokość montażu h = 30 cm
	GNIAZDO ANTENOWE wysokość montażu h = 30 cm
	TABLICA MIESZKANIOWA wysokość montażu h = 220 cm
	TABLICA MULTIMEDIALNA wysokość montażu h = 50 cm
	WŁĄCZNIK WENTYLATORA
	WYPUST: ZASILANIE KL. POŻ. PRZED PWP kablem NHXH 3x2,5. zgodnie z proj. went.
NOKKA.STUDIO ROBERT SOBAŃSKI tel.: 603 780 834 email: robert.sobanski@op.pl	

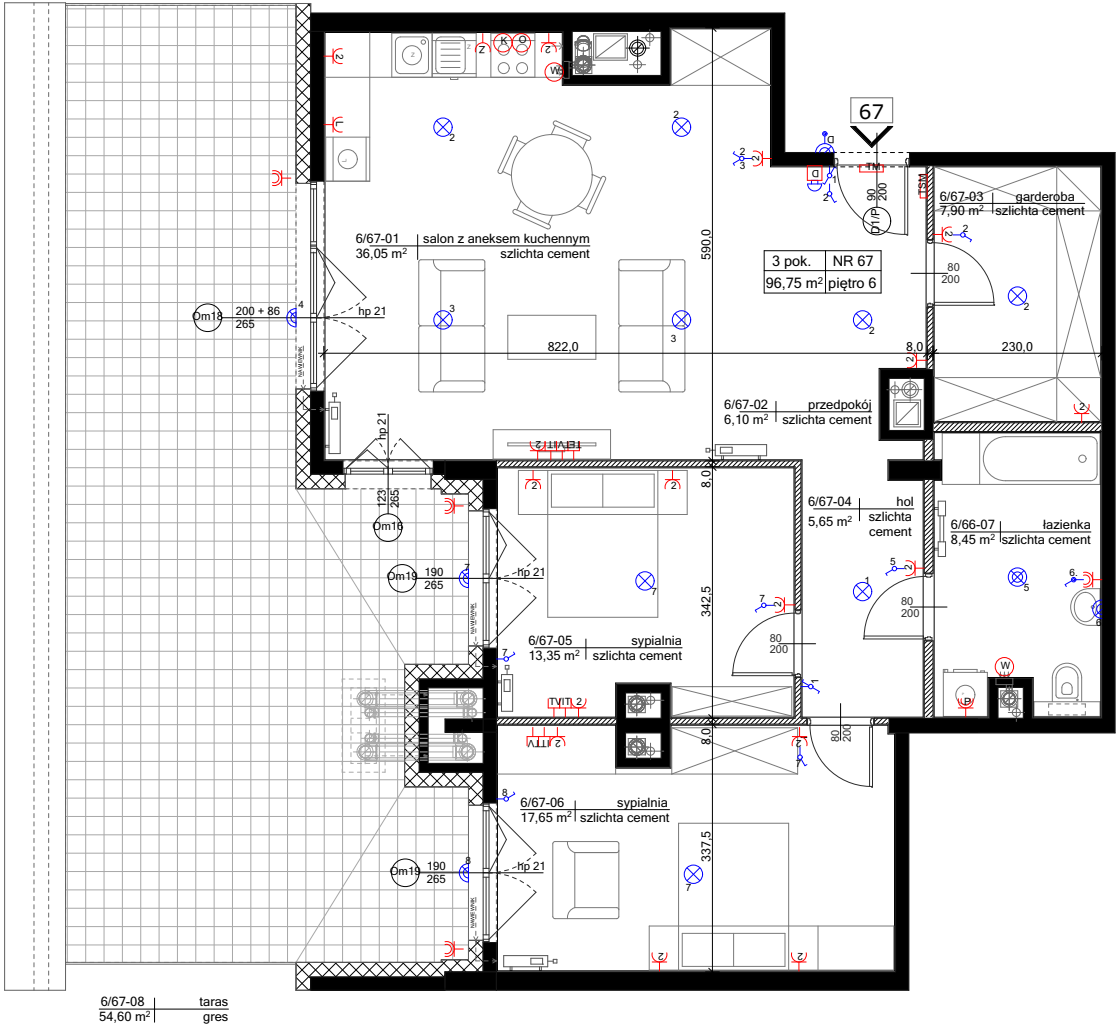

BIAŁA KAMIENICA. ŁÓDŹ. WIĘCKOWSKIEGO 12

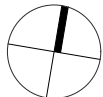

Yuniversal Development Sp. z o.o.
Al. Komisji Edukacji Narodowej 48 lok. U
7-8
02-797 Warszawa


Biuro Sprzedaży Warszawa:
Warszawa, al. KEN 48 lok.7

tel.: 22 436 84 30
22 436 84 32
e-mail: warszawa@yp.com.pl

Biuro Sprzedaży Łódź :

Łódź, ul.Gdańska 90
tel.: 727 727 903

strona: www.yuniversalpodlaski.pl

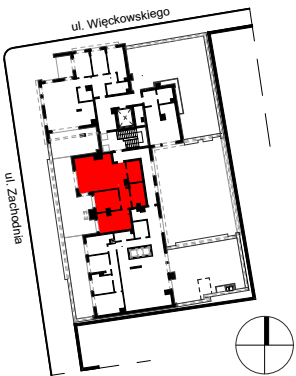

SKALA 1:100

CAŁKOWITA POWIERZCHNIA UŻYTKOWA
MIESZKANIA LICZONA PO WEWNĘTRZNYM
OBRYŚIE ŚCIAN [NIEROZBIERALNYCH]
Z UWZGLĘDNIENIEM WARSTW
TYNKOWYCH WG NORMY PN-ISO9836:1997.
POWIERZCHNIA POSZCZEGÓLNYCH
POMIESZCZEN JEST LICZONA PO
OBRYŚIE ŚCIAN JĄ OGRANICZAJĄCYCH
Z UWZGLĘDNIENIEM WARSTW TYNKOWYCH.
PODANE WYMIARY POMIESZCZEN NIE
UWZGLĘDNIJĄ WARSTW TYNKÓW I
ZOSTAŁY ZWYMIAROWANE ZGODNIE Z
NORMĄ DOTYCZĄCĄ WYMIARÓW. W
BUDOWNICTWIE PN-B-01029:2000.
ARANŻACJA LOKALU PRZEDSTAWIONA
NA RZUCIE JEST PRZYKŁADOWA.
UKŁAD ŚCIANEK DZIAŁOWYCH I
SZACHTÓW MOŻE ULEC DROBNYM
ZMIANOM NA ETAPIE REALIZACJI.
LOKALIZACJA GNIAZD, PUNKTÓW
ŚWIETLNYCH, GRZEJNIKÓW I PRZYZBORÓW
SANITARNYCH ZOSTAŁA OZNACZONA
SCHEMATYCZNIE
I MOŻE ULEC DROBNYM PRZESUNIĘCIOM
W TRAKCIE REALIZACJI