


 

 


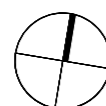


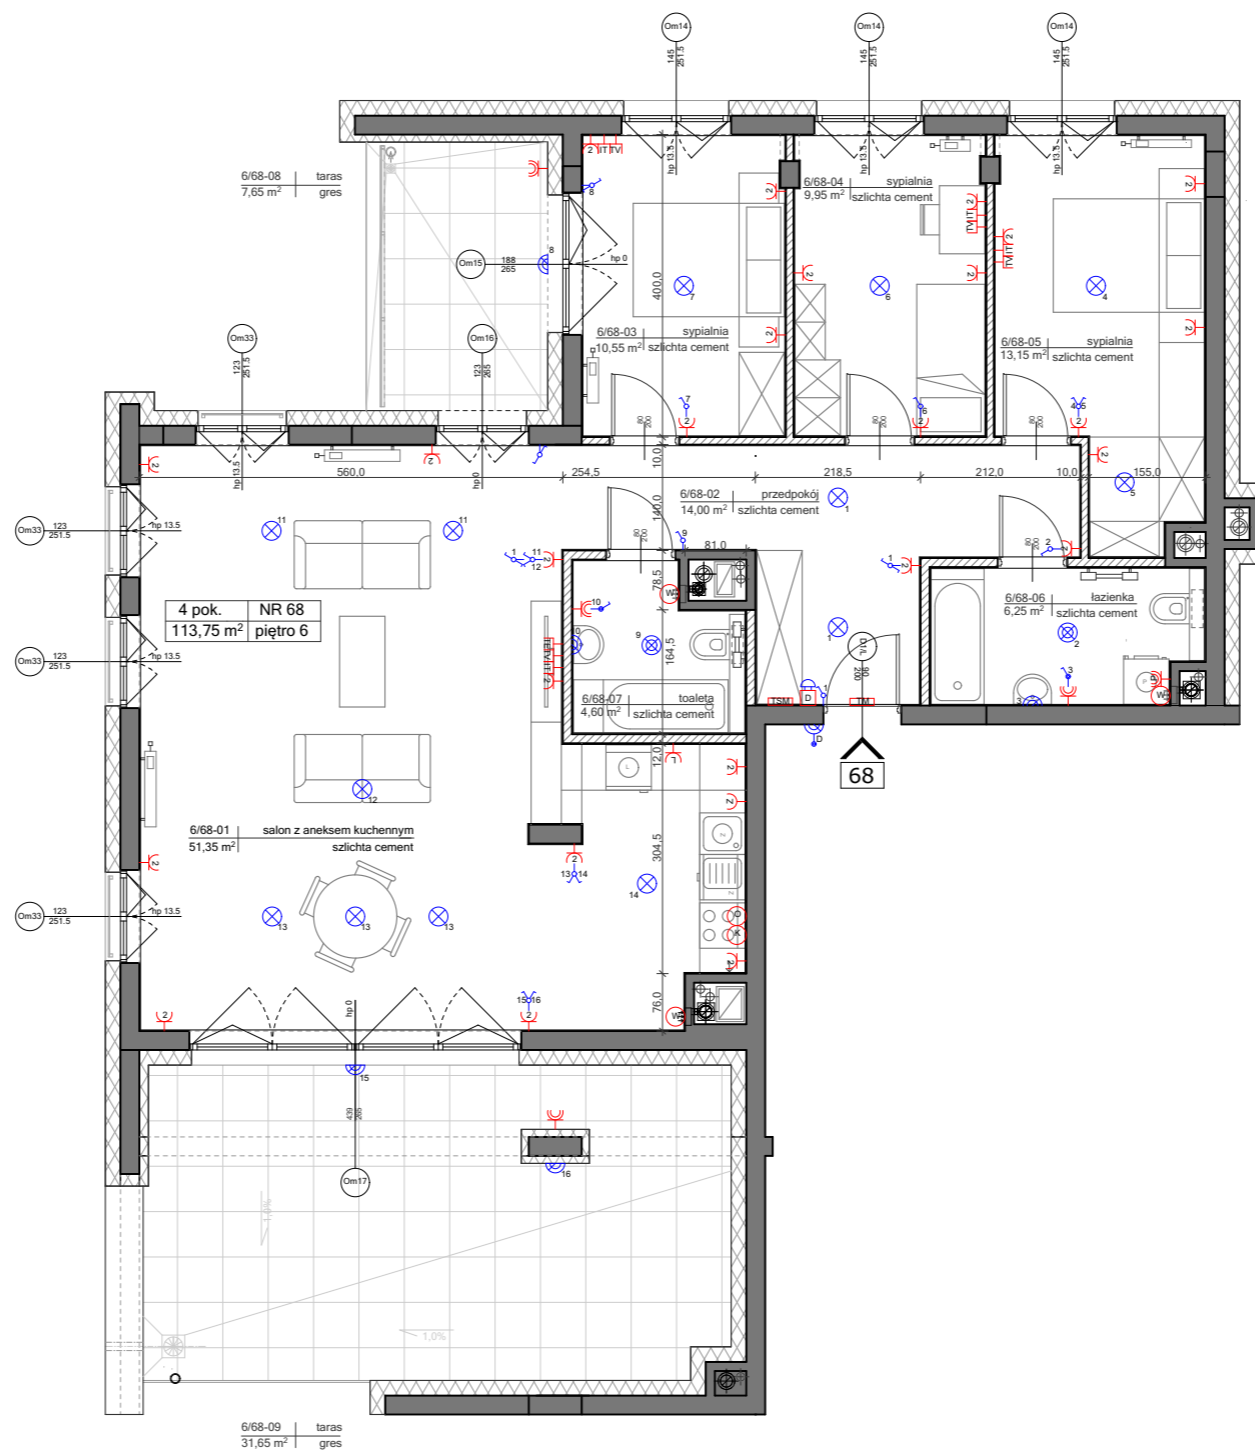







 








 


 


SKALA 1:100

CAŁKOWITA POWIERZCHNIA UŻYTKOWA MIESZKANIA LICZONA PO WEWNĘTRZNYM OBRYSIE ŚCIAN (NIEROZBIERALNYCH) Z UWZGLĘDNIENIEM WARSTW TYNKOWYCH WG NORMY PN-ISO9836:1997. POWIERZCHNIA POSZCZEGÓLNYCH POMIESZCZEŃ JEST LICZONA PO OBRYSIE ŚCIAN JA OGRANICZAJĄCYCH Z UWZGLĘDNIENIEM WARSTW TYNKOWYCH. PODANE WYMIARY POMIESZCZEŃ NIE UWZGLĘDNIJĄ WARSTW TYNKOWYCH I ZOSTAŁY ZWYMIAROWANE ZGODNIE Z NORMA DOTYCZĄCA WYMIARÓW W BUDOWNICTWIE PN-B-01029:2000. ARANŻACJA LOKALU PRZEDSTAWIONA NA RZUCIE JEST PRZYKŁADOWA. UKŁAD ŚCIANEK DZIAŁOWYCH I SZACHTÓW MOŻE ULEĆ DROBNYM ZMIANOM NA ETAPIE REALIZACJI. LOKALIZACJA GNIAZD, PUNKTÓW ŚWIETLNYCH, GRZEJNIKÓW I PRZYBORÓW SANITARNYCH ZOSTAŁA OZNACZONA SCHEMATYCZNIE I MOŻE ULEĆ DROBNYM PRZESUNIĘCIOM W TRAKCIE REALIZACJI



LEGENDA

-  ŚCIANY NIEROZBIERALNE
-  ŚCIANY ROZBIERALNE
-  PUNKT CZERPANIA WODY DO PODLEWANIA OGRODKA
-  WPUSZCZNIK OGRODOWY
-  PARAPET
-  GRZEJNIKI
-  WYPUSZCZNIK ŚWIETLNIOWY SUFITOWY
-  WYPUSZCZNIK ŚWIETLNIOWY ŚCIENNY
-  WYPUSZCZNIK ŚWIETLNIOWY SUFITOWY ZEWNĘTRZNY
-  WYPUSZCZNIK ŚWIETLNIOWY ŚCIENNY ZEWNĘTRZNY
-  ŁĄCZNIK JEDNOBIEGUNOWY wysokość montażu h = 140 cm
-  ŁĄCZNIK ŚWIECZNIKOWY wysokość montażu h = 140 cm
-  ŁĄCZNIK SCHODOWY wysokość montażu h = 140 cm
-  PRZYCIŚNIK DZWONKA wysokość montażu h = 140 cm
-  DZWONEK wysokość montażu h = 220 cm
-  DOMOFON wysokość montażu h = 140 cm
-  GNIAZDO 230 V wysokość montażu h = 30 cm
-  GNIAZDO 230 V - TV wysokość montażu h = 30 cm
-  GNIAZDO 230V IP44 wysokość montażu h = 110 cm
-  GNIAZDO 230V IP44 - PRALKA wysokość montażu h = 110 cm
-  GNIAZDO 230V IP44 - ZMYWARKA wysokość montażu h = 50 cm
-  GNIAZDO 230V IP44 - ŁODÓWKA wysokość montażu h = 30 cm
-  GNIAZDO 230V IP44 - OKAP wysokość montażu h = 200 cm
-  WYPUSZCZNIK 3F - PŁYTA INDUKCYJNA wysokość montażu h = 50 cm
-  GNIAZDO LOGICZNE RJ 45 wysokość montażu h = 30 cm
-  GNIAZDO ANTENOWE wysokość montażu h = 30 cm
-  TABLICA MIESZKANIOWA wysokość montażu h = 220 cm
-  TABLICA MULTIMEDIALNA wysokość montażu h = 50 cm
-  WŁĄCZNIK WENTYLATORA
-  WYPUSZCZNIK ZASILANIA KL. POZ. PRZED PWP kablem NHX 3x2.5. zgodnie z proj. went.

**K.1**  
KLATKA

**+6**  
PIĘTRO

**68**  
NR MIESZKANIA

**4**  
ILOŚĆ POKOI

**39,30 m<sup>2</sup>**  
POW. TARASÓW

**109,85 m<sup>2</sup>**  
POW. NETTO

**113,75 m<sup>2</sup>**  
POW. BRUTTO

ARCHITEKT ROBERT SOBAŃSKI  
94-012 ŁÓDŹ  
UL. KOZIETULSKIEGO 24  
tel.: 603 780 834  
email: robert.sobanski@op.pl