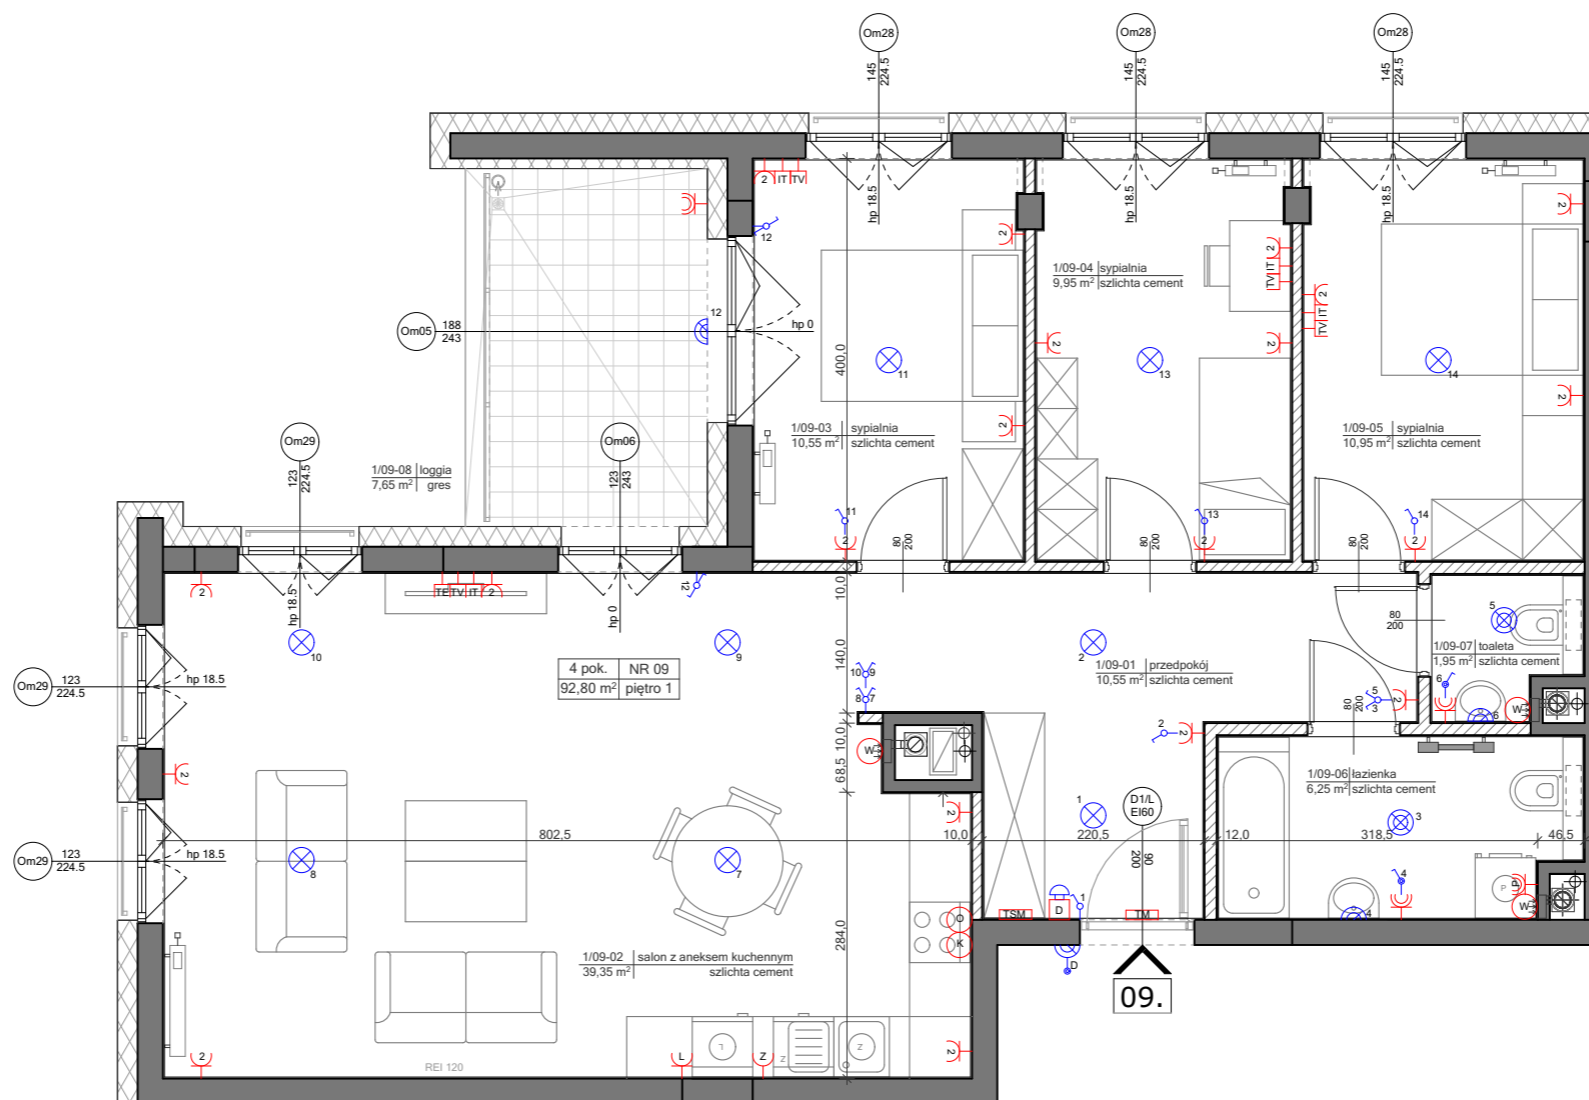

 








 

 


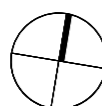
SKALA 1:75

CAŁKOWITA POWIERZCHNIA UŻYTKOWA MIESZKANIA LICZONA PO WEWNĘTRZNYM OBRYSIE ŚCIAN (NIERÓZBIERALNYCH) Z UWZGLĘDNIENIEM WARSTW TYNKOWYCH WG NORMY PN-ISO9836:1997. POWIERZCHNIA POSZCZEGÓLNYCH POMIESZCZEŃ JEST LICZONA PO OBRYSIE ŚCIAN JĄ OGRANICZAJĄCYCH Z UWZGLĘDNIENIEM WARSTW TYNKOWYCH. PODANE WYMIARY POMIESZCZEŃ NIE UWZGLĘDNIAJĄ WARSTW TYNKOWYCH I ZOSTAŁY ZWYMIAROWANE ZGODNIE Z NORMĄ DOTYCZĄCĄ WYMIARÓW W BUDOWNICTWIE PN-B-01029:2000. ARANŻACJA LOKALU PRZEDSTAWIONA NA RZUCIE JEST PRZYKŁADOWA. UKŁAD ŚCIANEK DZIAŁOWYCH I SZACHTÓW MOŻE ULEĆ DROBNYM ZMIANOM NA ETAPIE REALIZACJI. LOKALIZACJA GNIAZD, PUNKTÓW ŚWIETLNYCH, GRZEJNIKÓW I PRZYBORÓW SANITARNYCH ZOSTAŁA OZNACZONA SCHEMATYCZNIE I MOŻE ULEĆ DROBNYM PRZESUNIĘCIOM W TRAKCIE REALIZACJI



LEGENDA

-  ŚCIANY NIERÓZBIERALNE
-  ŚCIANY RÓZBIERALNE
-  PUNKT CZERPANIA WODY DO PODLEWANIA OGRODKA
-  WPUST OGRODOWY
-  PARAPET
-  GRZEJNIKI
-  WYPUST OŚWIETLENIOWY SUFITOWY
-  WYPUST OŚWIETLENIOWY ŚCIENNY
-  WYPUST OŚWIETLENIOWY SUFITOWY ZEWNĘTRZNY
-  WYPUST OŚWIETLENIOWY ŚCIENNY ZEWNĘTRZNY
-  ŁĄCZNIK JEDNOBIEGUNOWY wysokość montażu h = 140 cm
-  ŁĄCZNIK ŚWIECZNIKOWY wysokość montażu h = 140 cm
-  ŁĄCZNIK SCHODOWY wysokość montażu h = 140 cm
-  PRZYCIŚK DZWONKA wysokość montażu h = 140 cm
-  DZWONEK wysokość montażu h = 220 cm
-  DOMOFON wysokość montażu h = 140 cm
-  GNIAZDO 230 V wysokość montażu h = 30 cm
-  GNIAZDO 230 V - TV wysokość montażu h = 30 cm
-  GNIAZDO 230V IP44 wysokość montażu h = 110 cm
-  GNIAZDO 230V IP44 - PRALKA wysokość montażu h = 110 cm
-  GNIAZDO 230V IP44 - ZMYWARKA wysokość montażu h = 50 cm
-  GNIAZDO 230V IP44 - ŁODÓWKA wysokość montażu h = 30 cm
-  GNIAZDO 230V IP44 - OKAP wysokość montażu h = 200 cm
-  WYPUST 3F - PŁYTA INDUKCYJNA wysokość montażu h = 50 cm
-  GNIAZDO LOGICZNE RJ 45 wysokość montażu h = 30 cm
-  GNIAZDO ANTENOWE wysokość montażu h = 30 cm
-  TABLICA MIESZKANIOWA wysokość montażu h = 220 cm
-  TABLICA MULTIMEDIALNA wysokość montażu h = 50 cm
-  WŁĄCZNIK WENTYLATORA
-  WYPUST. ZASILANIE KL. POZ. PRZED PWP kablem NHX 3x2.5. zgodnie z proj. went.



K.1/K.2
KLATKA

+1
PIĘTRO

09
NR MIESZKANIA

4
ILOŚĆ POKOI

7,65 m²
POW. LOGGII

89,55 m²
POW. NETTO

92,80 m²
POW. BRUTTO

ARCHITEKT ROBERT SOBAŃSKI
94-012 ŁÓDŹ
UL. KOZIETULSKIEGO 24
tel.: 603 780 834
email: robert.sobanski@op.pl