





Aleja Komisji Edukacji Narodowej 48, lok. U 7-8 02-797 Warszawa www.jp.com.pl
Biuro Sprzedaży Łódź:
Al. Łazowskiego 5 tel.: 727 727 903
Biuro Sprzedaży Warszawa:
Al. Komisji Edukacji Narodowej 48 lok. U 7-8
tel.: 22 436 84 30 warszawa@yp.com.pl

Mieszkanie

A 1.1.0

PARTER

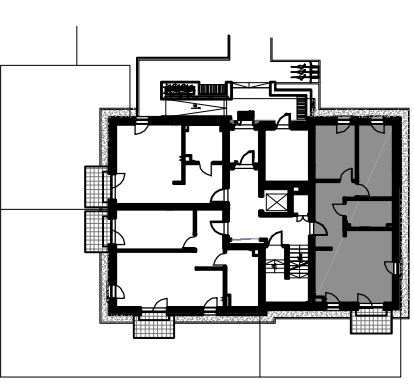
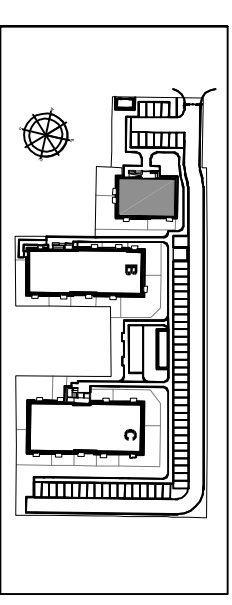


1	przedpokój	9,11 m ²
2	łazienka	5,85 m ²
3	salon z aneksem	24,30 m ²
4	pokój	10,79 m ²
5	pokój	12,32 m ²

taras 4,20m²
ogródek 36,96m²

Pow. użytkowa (PN ISO 9836)

62,36 m²

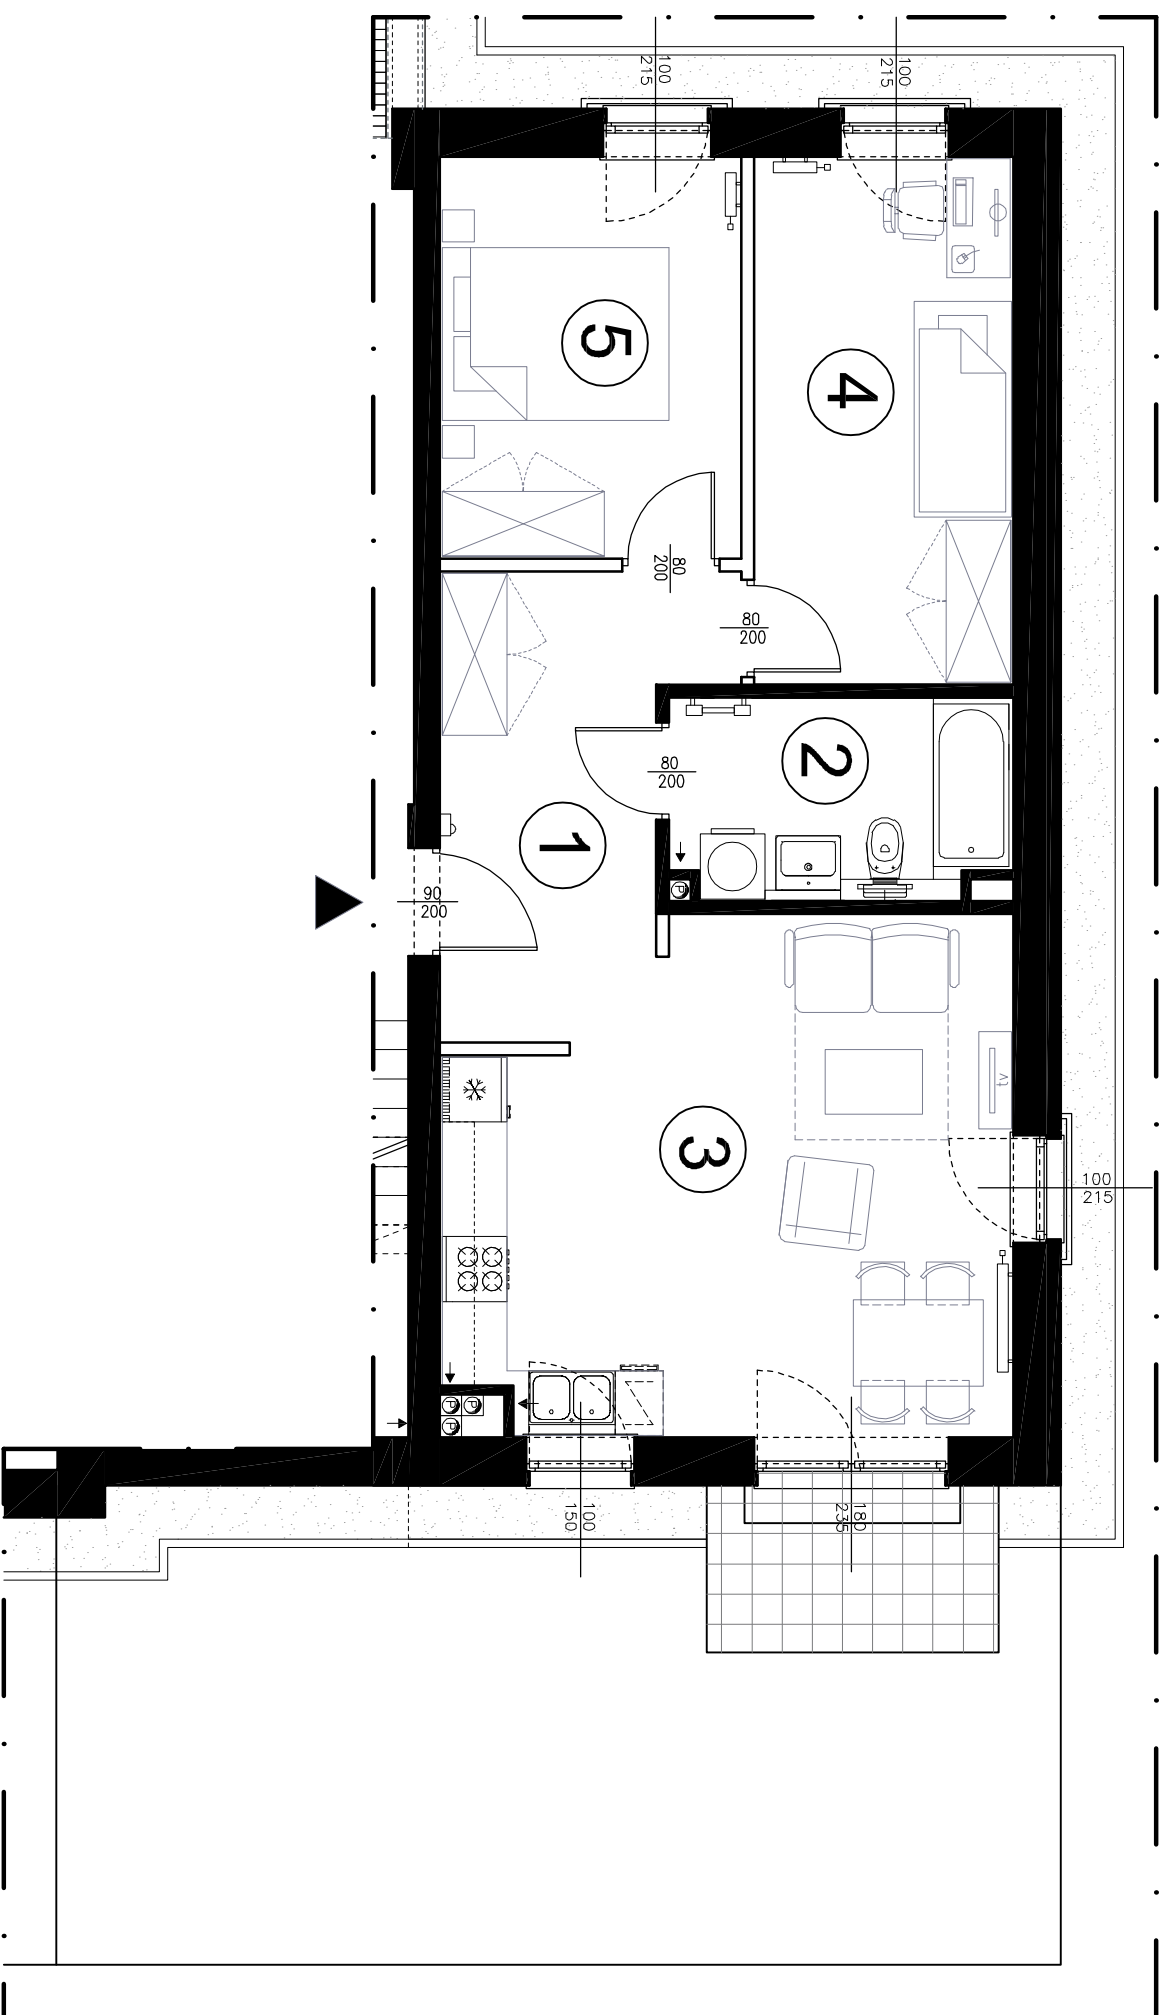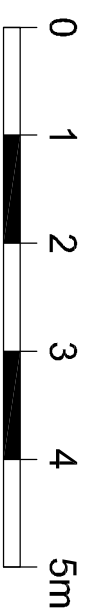

ŚCIANY STALÉ
ŚCIANY Z MOŻLIWOŚCIĄ MODYFIKACJI (ARANŻACJI)
WEJŚCIE DO MIESZKANIA

Uwaga: Na etapie projektu wykonawczego i realizacji budynku mogą wystąpić korekty lokalizacji i układu ścian oraz powierzchni liczonej w stanie wykonanym.

D Z O
N O W V A