
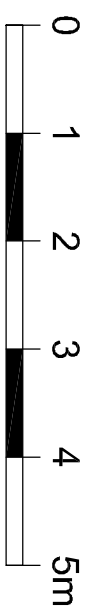
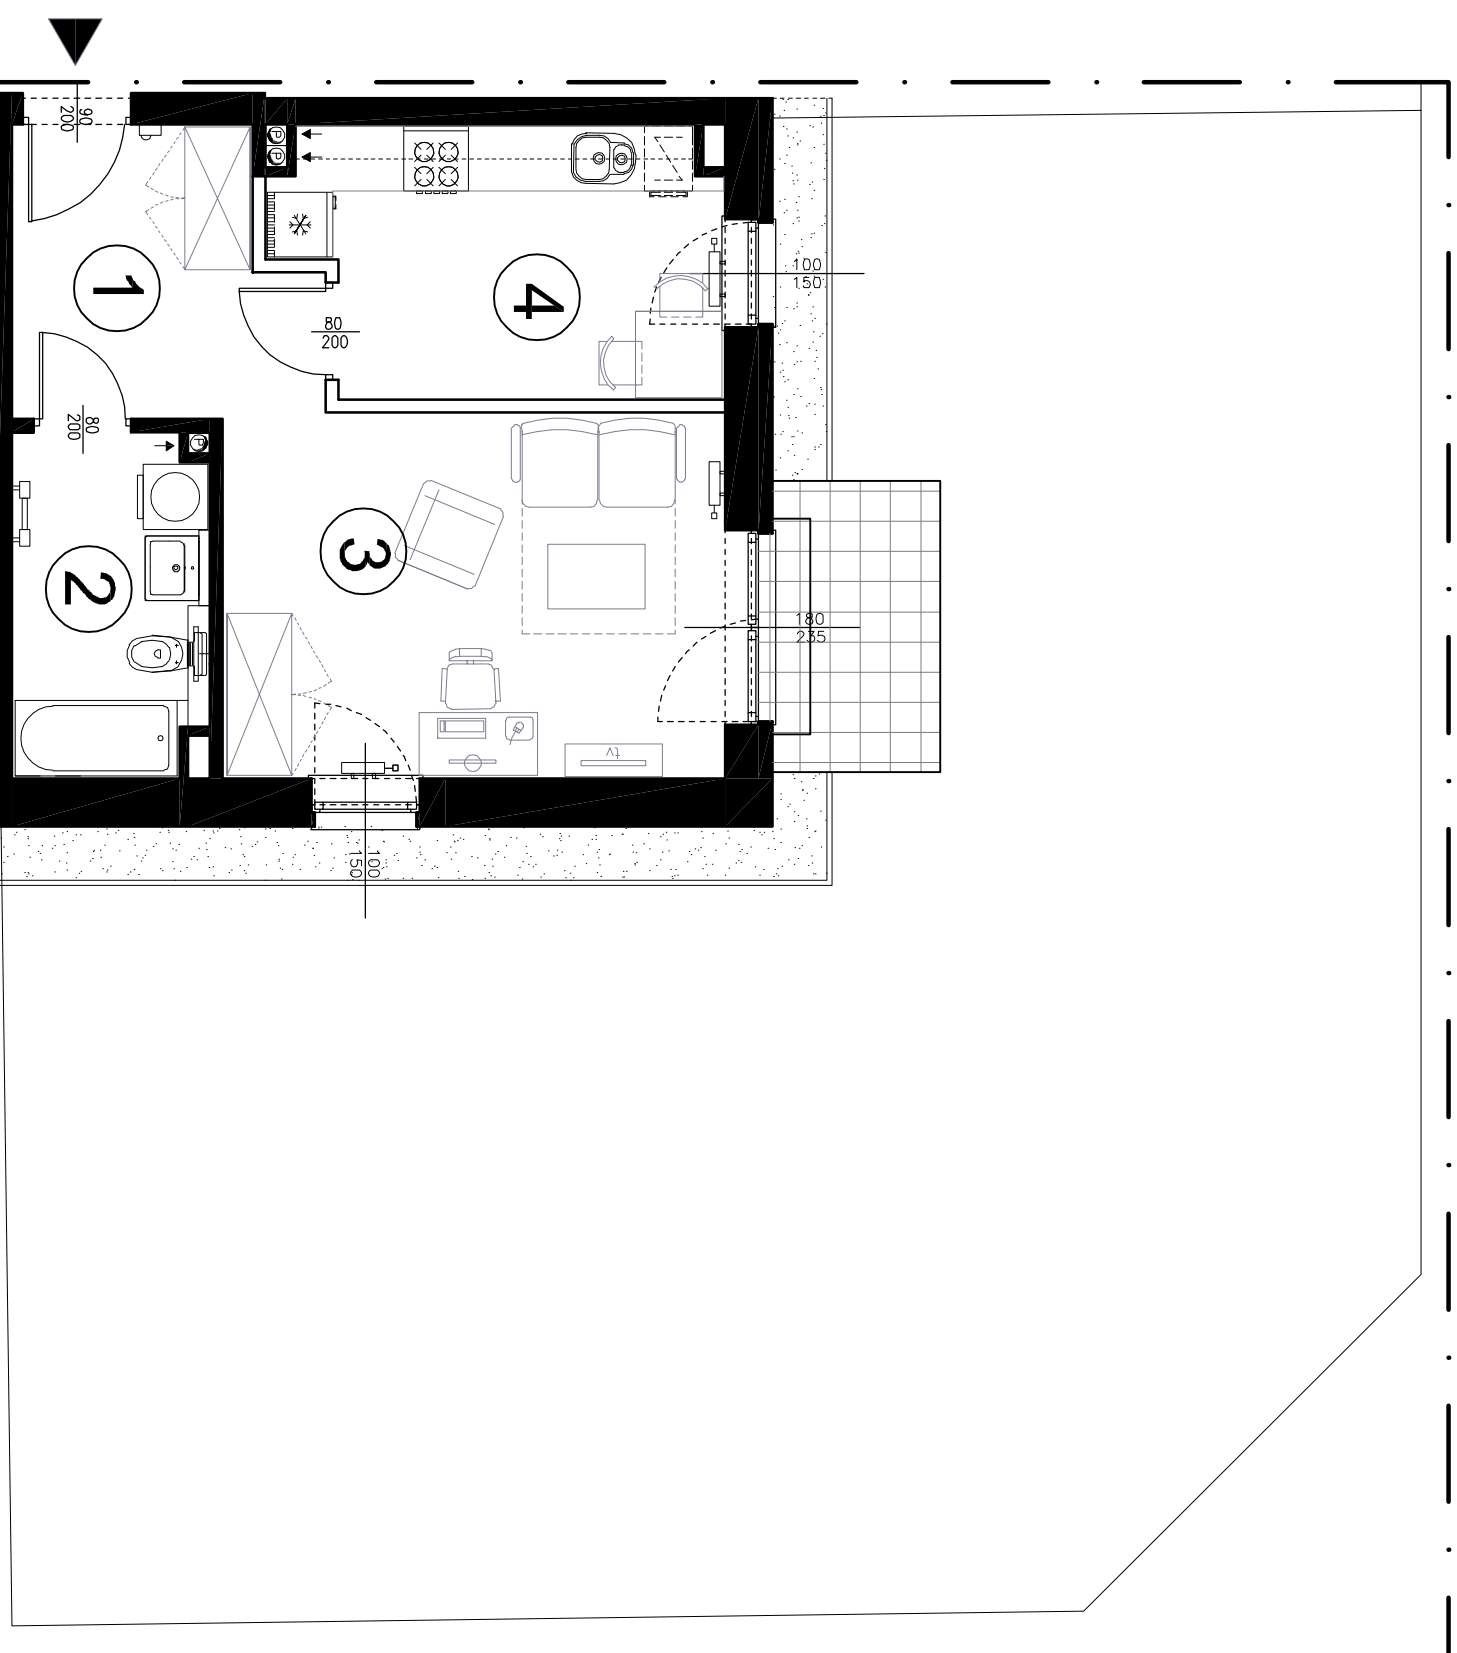
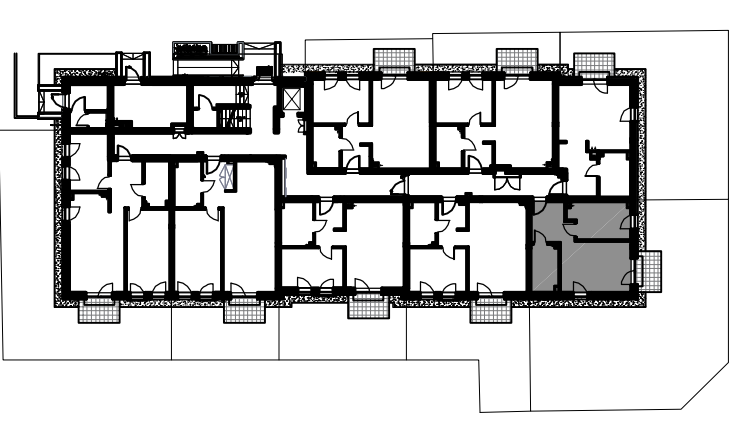


Mieszkanie
B 1.2.0

PARTER

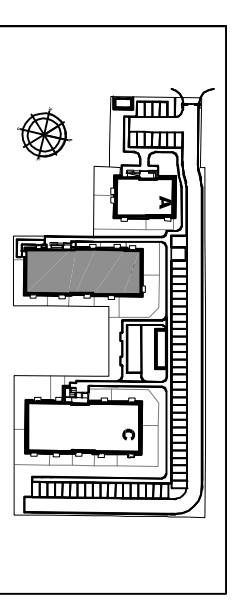

ŚCIANY STALE
 ŚCIANY Z MOŻLIWOŚCIĄ MODYFIKACJI (ARANŻACJI)
 WEJŚCIE DO MIESZKANIA

Uwaga: Na etapie projektu wykonawczego i realizacji budynku mogą wystąpić korekty lokalizacji i układu ścian oraz powierzchni liczonej w stanie wykonanym.

1	przedpokój	7,22 m ²
2	łazienka	5,75 m ²
3	pokój	16,27 m ²
4	kuchnia	10,09 m ²

taras
ogródek 4,20 m²
126,12 m²

Pow. użytkowa (PN ISO 9836)

39,33 m²