

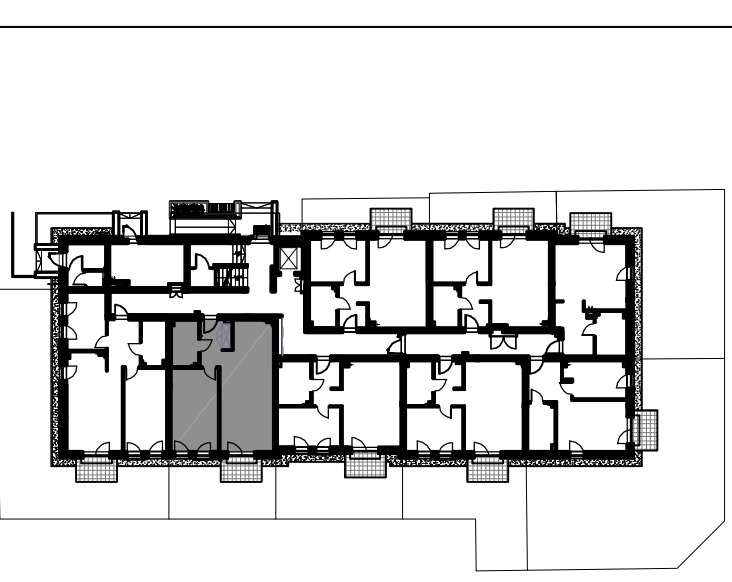


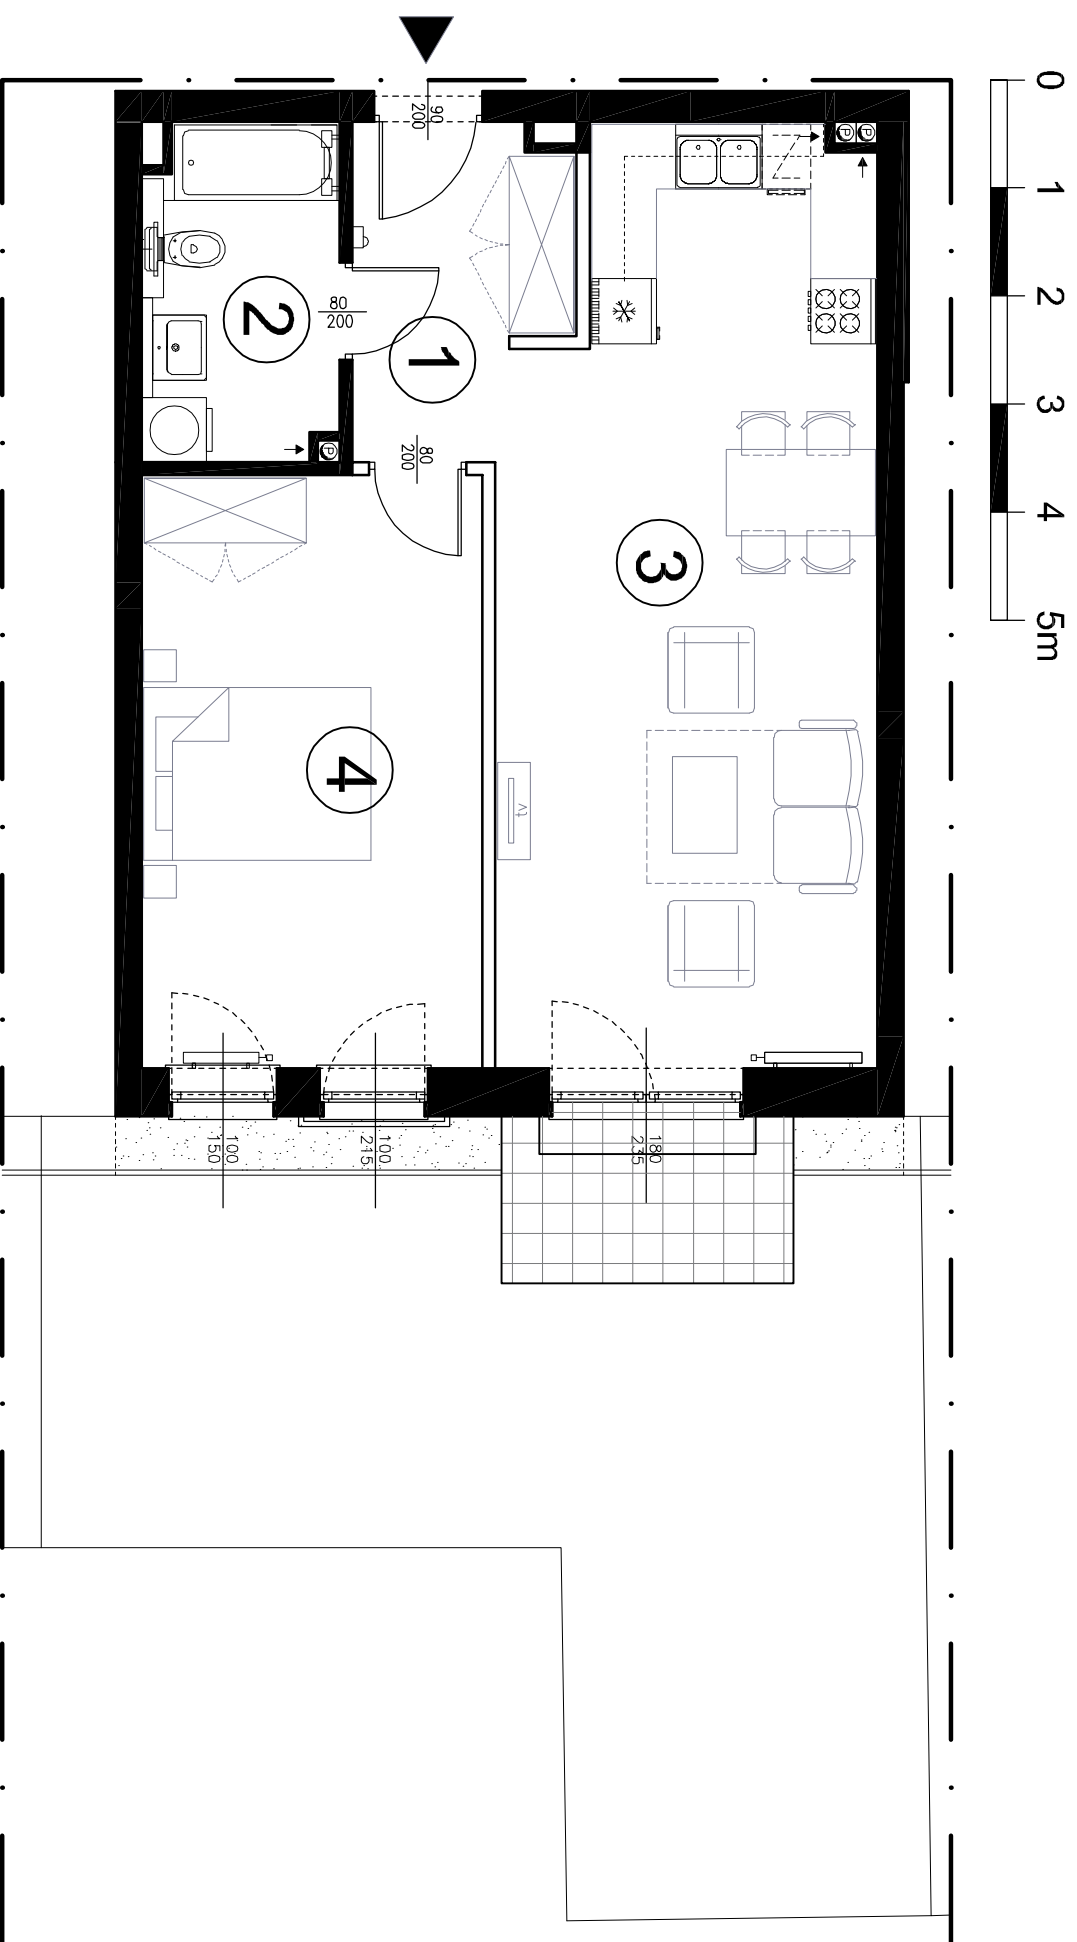

Aleja Komisji Edukacji Narodowej 48, lok. U 7-8 02-797 Warszawa www.jp.com.pl
Biurow Sprzedaży Łódź:
Al. Łazowskiego 5 tel.: 727 727 903
Biurow Sprzedaży Warszawa:
Al. Komisji Edukacji Narodowej 48 lok. U 7-8
tel.: 22 436 84 30 warszawa@jp.com.pl

Mieszkanie
B 1.5.0

PARTER

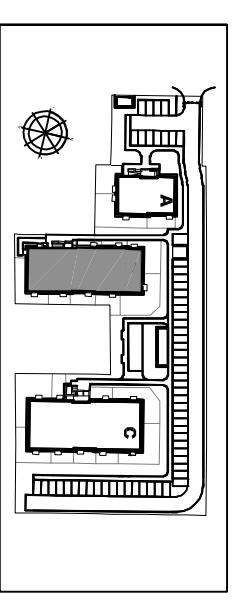

1	przedpokój	5,77 m ²
2	łazienka	5,67 m ²
3	salon z aneksem	29,49 m ²
4	pokój	17,80 m ²

taras 4,20 m²
ogródek 24,08 m²

Pow. użytkowa (PN ISO 9836)

58,73 m²

ŚCIANY STALE
ŚCIANY Z MOŻLIWOŚCIĄ MODYFIKACJI (ARANŻACJI)
WEJŚCIE DO MIESZKANIA

Uwaga: Na etapie projektu wykonawczego i realizacji budynku mogą wystąpić korekty lokalizacji i układu ścian oraz powierzchni liczonej w stanie wykonanym.

D
Z
O
N
W
O
V
A