
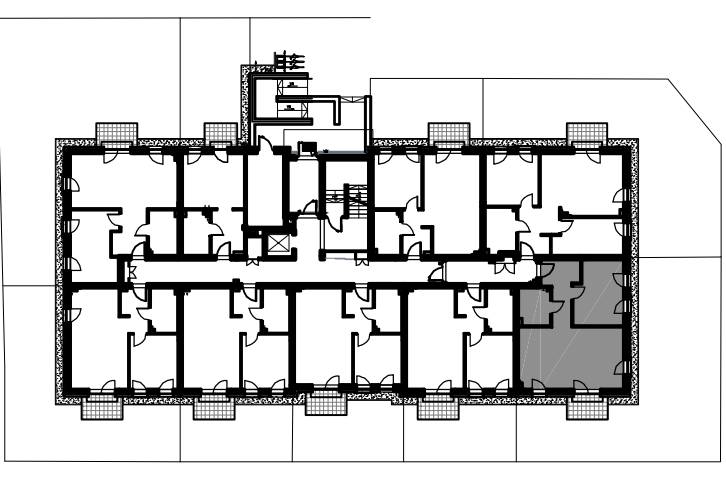


Mieszkanie
C 1.1.0

PARTER

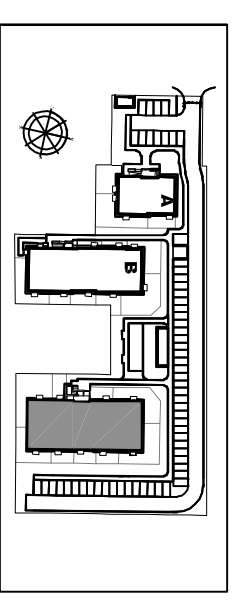


1	przedpokój	7,94 m ²
2	łazienka	5,29 m ²
3	salon z aneksem	29,38 m ²
4	pokój	13,94 m ²

taras
ogródek 4,20 m²
109,32 m²

Pow. użytkowa (PN ISO 9836)

56,55 m²

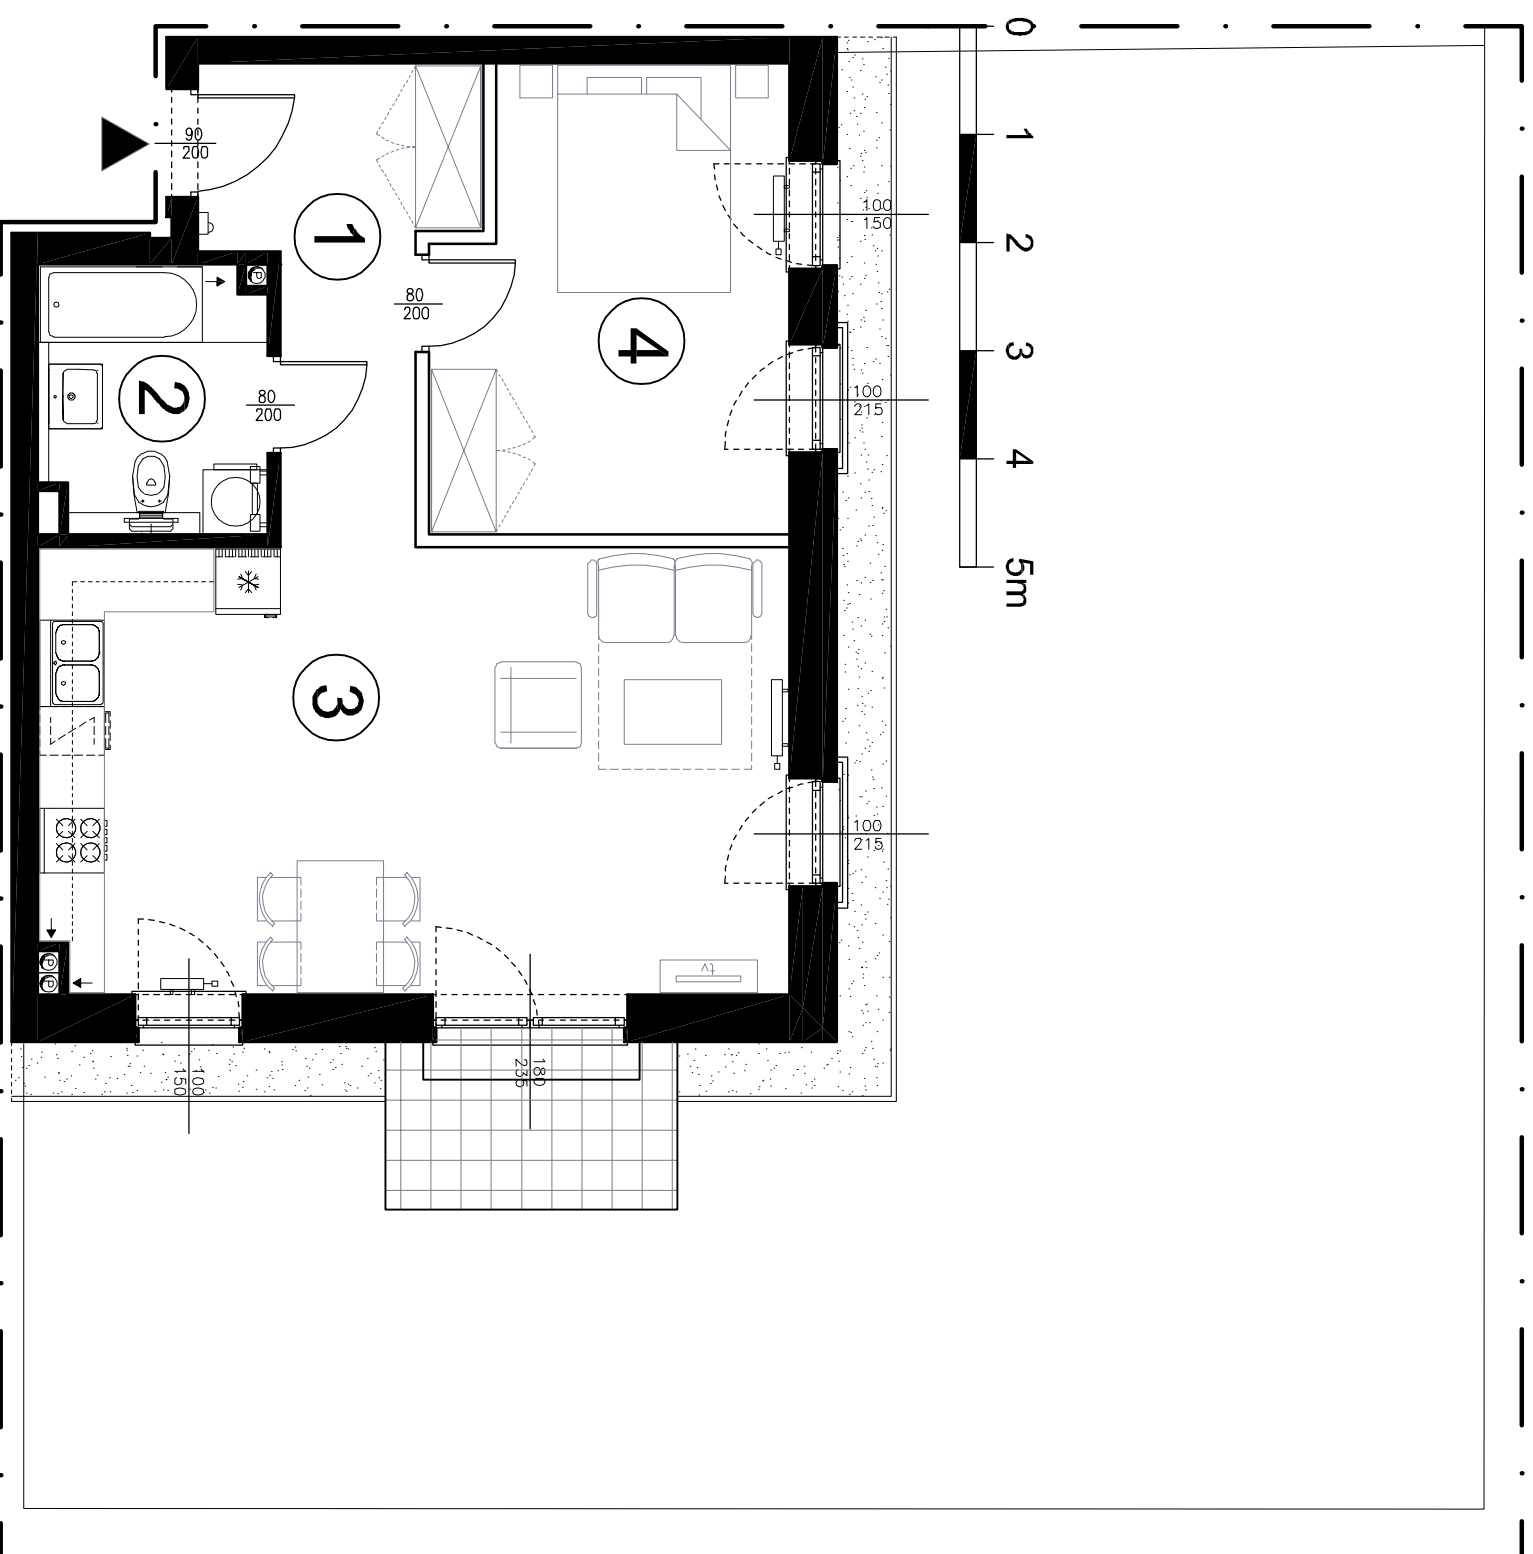

ŚCIANY STALÉ
 ŚCIANY Z MOZLIWOŚCIĄ MODYFIKACJI (ARANŻACJI)
 WEJŚCIE DO MIESZKANIA

Uwaga: Na etapie projektu wykonawczego i realizacji budynku mogą wystąpić korekty lokalizacji i układu ścian oraz powierzchni liczonej w stanie wykonanym.