
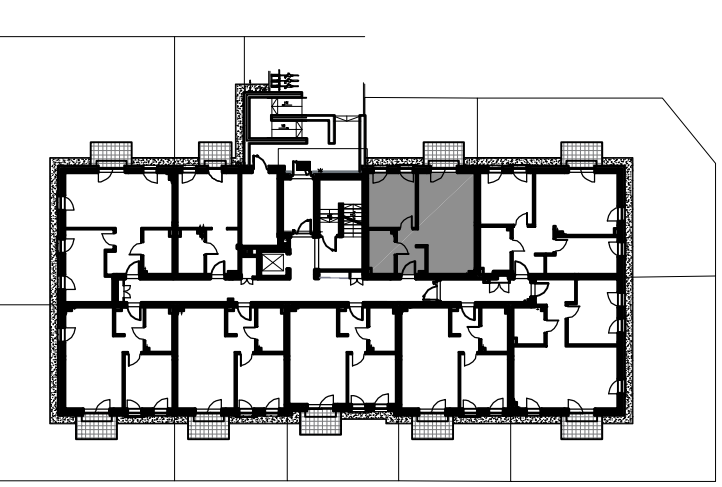
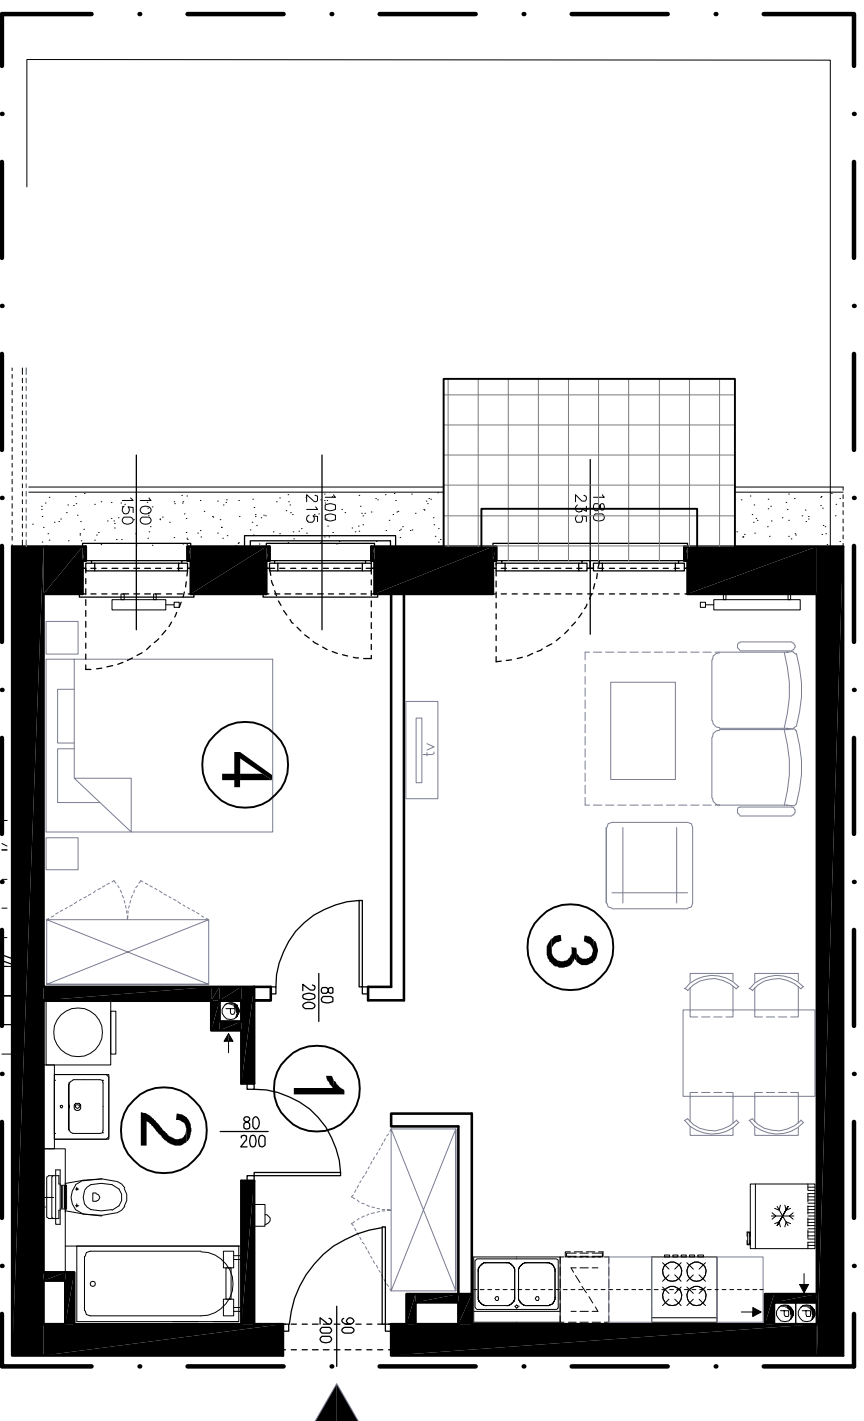


Mieszkanie
C 1.3.0

PARTER

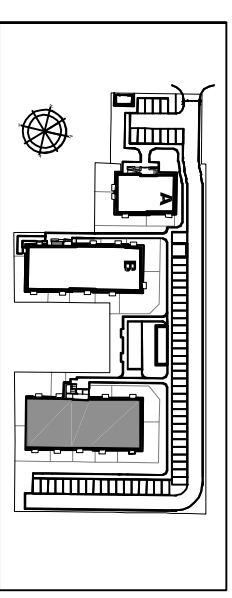


1	przedpokój	5,13 m ²
2	łazienka	5,48 m ²
3	salon z aneksem	24,98 m ²
4	pokój	12,23 m ²

taras
ogródek 4,20 m²
29,24 m²

Pow. użytkowa (PN ISO 9836)

47,82 m²

D **Z** **W** **O**
N **O** **V** **A**

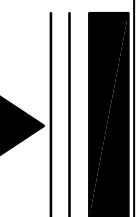

ŚCIANY STALE
ŚCIANY Z MOŻLIWOŚCIĄ MODYFIKACJI (ARANŻACJI)
WEJŚCIE DO MIESZKANIA

Uwaga: Na etapie projektu wykonawczego i realizacji budynku mogą wystąpić korekty lokalizacji i układu ścian oraz powierzchni liczonej w stanie wykonanym.