
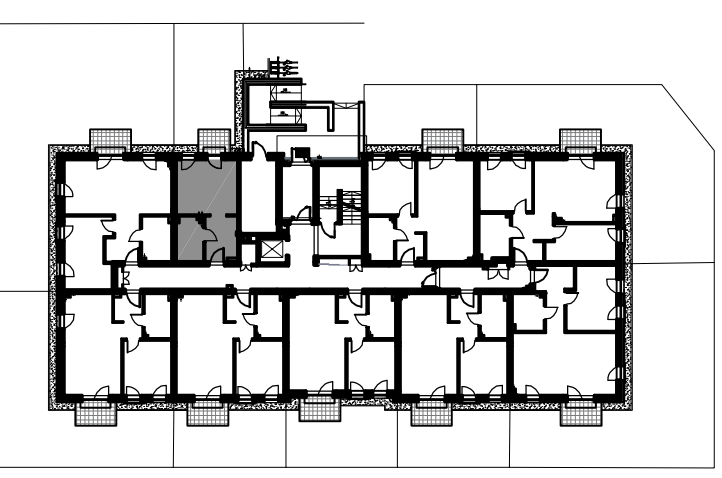
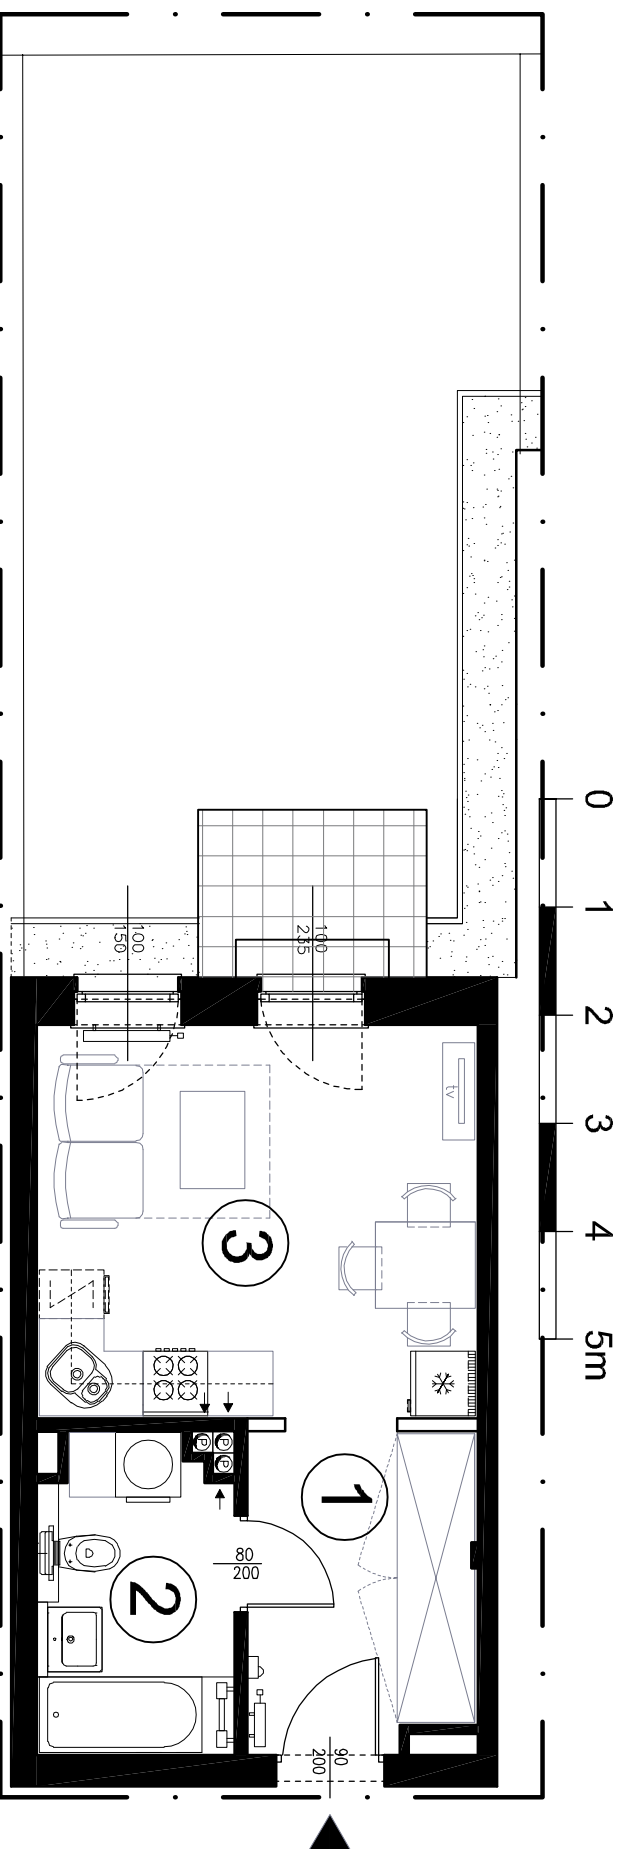


Mieszkanie
C 1.4.0

PARTER

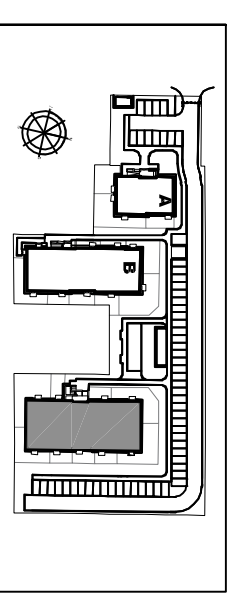


1	przedpokój	6,34 m ²
2	łazienka	5,27 m ²
3	salon z aneksem	15,12 m ²

taras ogródek 3,30 m² 35,80 m²

Pow. użytkowa (PN ISO 9836)

D **Z** **W** **O**
N **O** **V** **A**

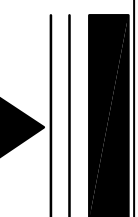

ŚCIANY STALE
 ŚCIANY Z MOŻLIWOŚCIĄ MODYFIKACJI (ARANŻACJI)
 WEJŚCIE DO MIESZKANIA

Uwaga: Na etapie projektu wykonawczego i realizacji budynku mogą wystąpić korekty lokalizacji i układu ścian oraz powierzchni liczonej w stanie wykonanym.

26,73 m²