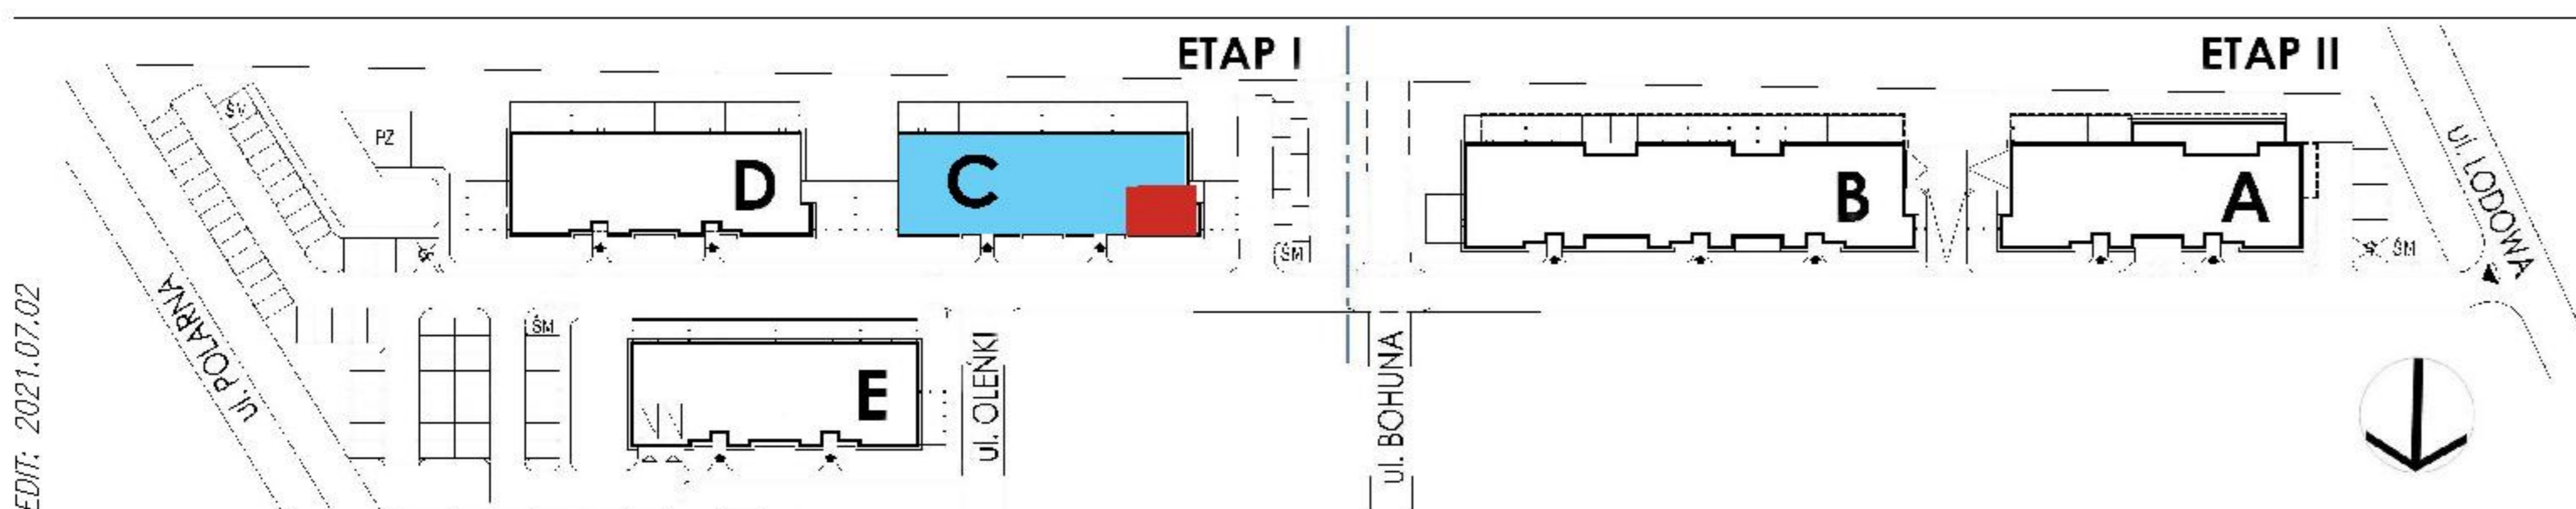
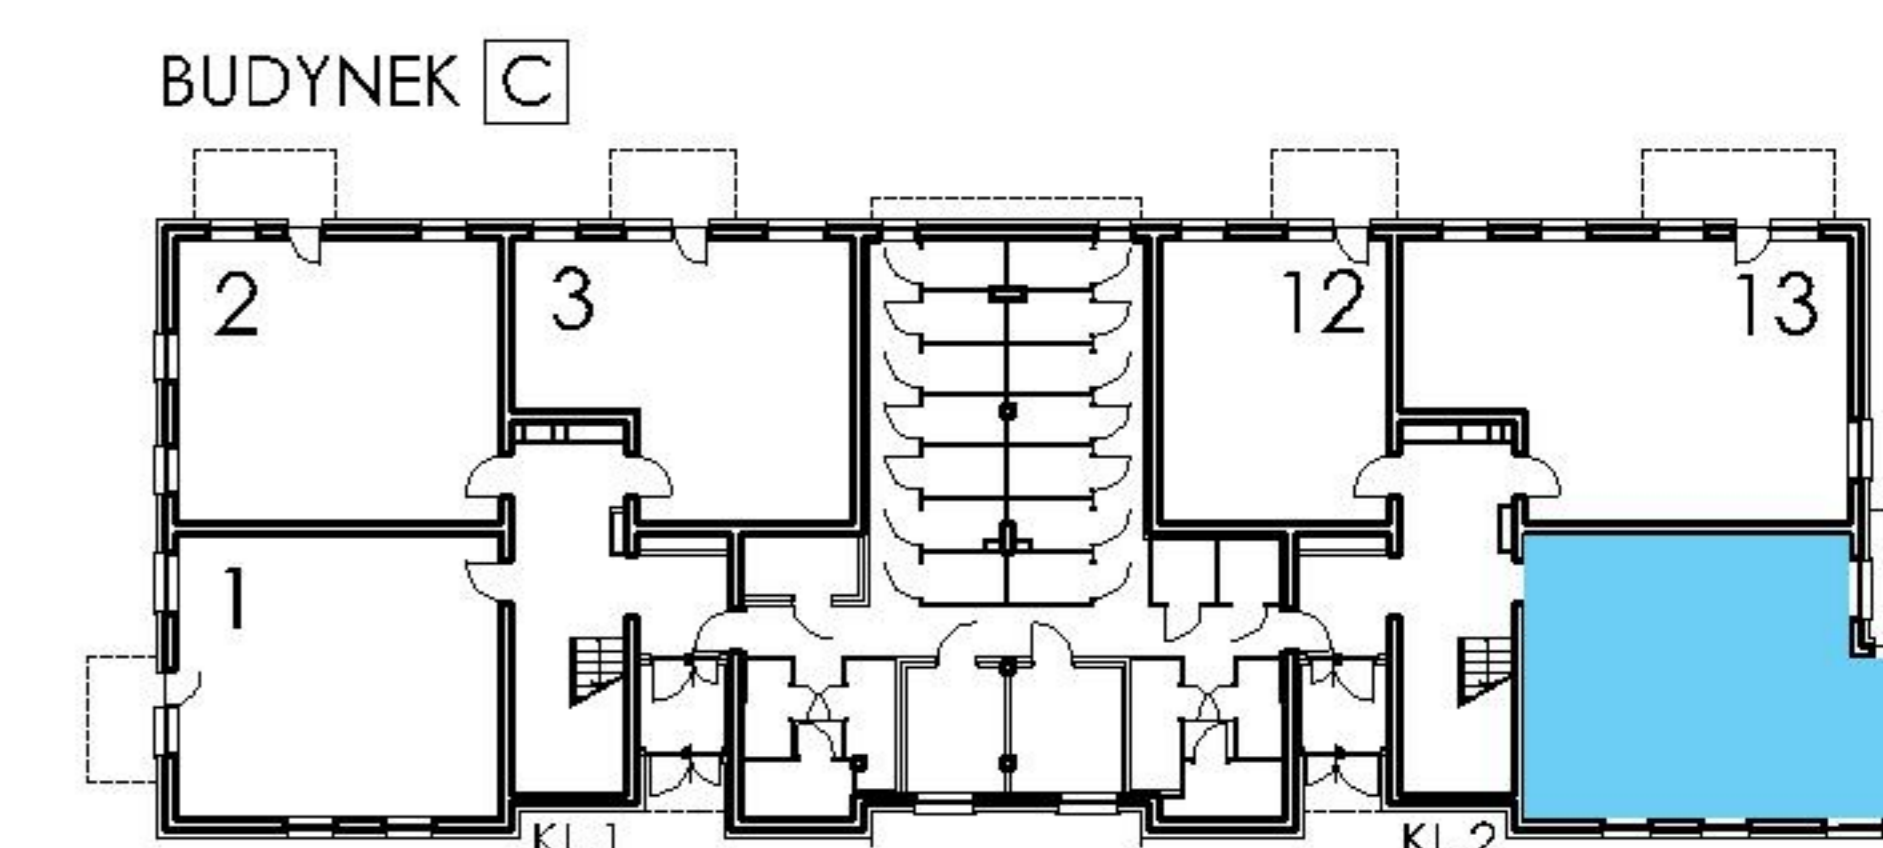
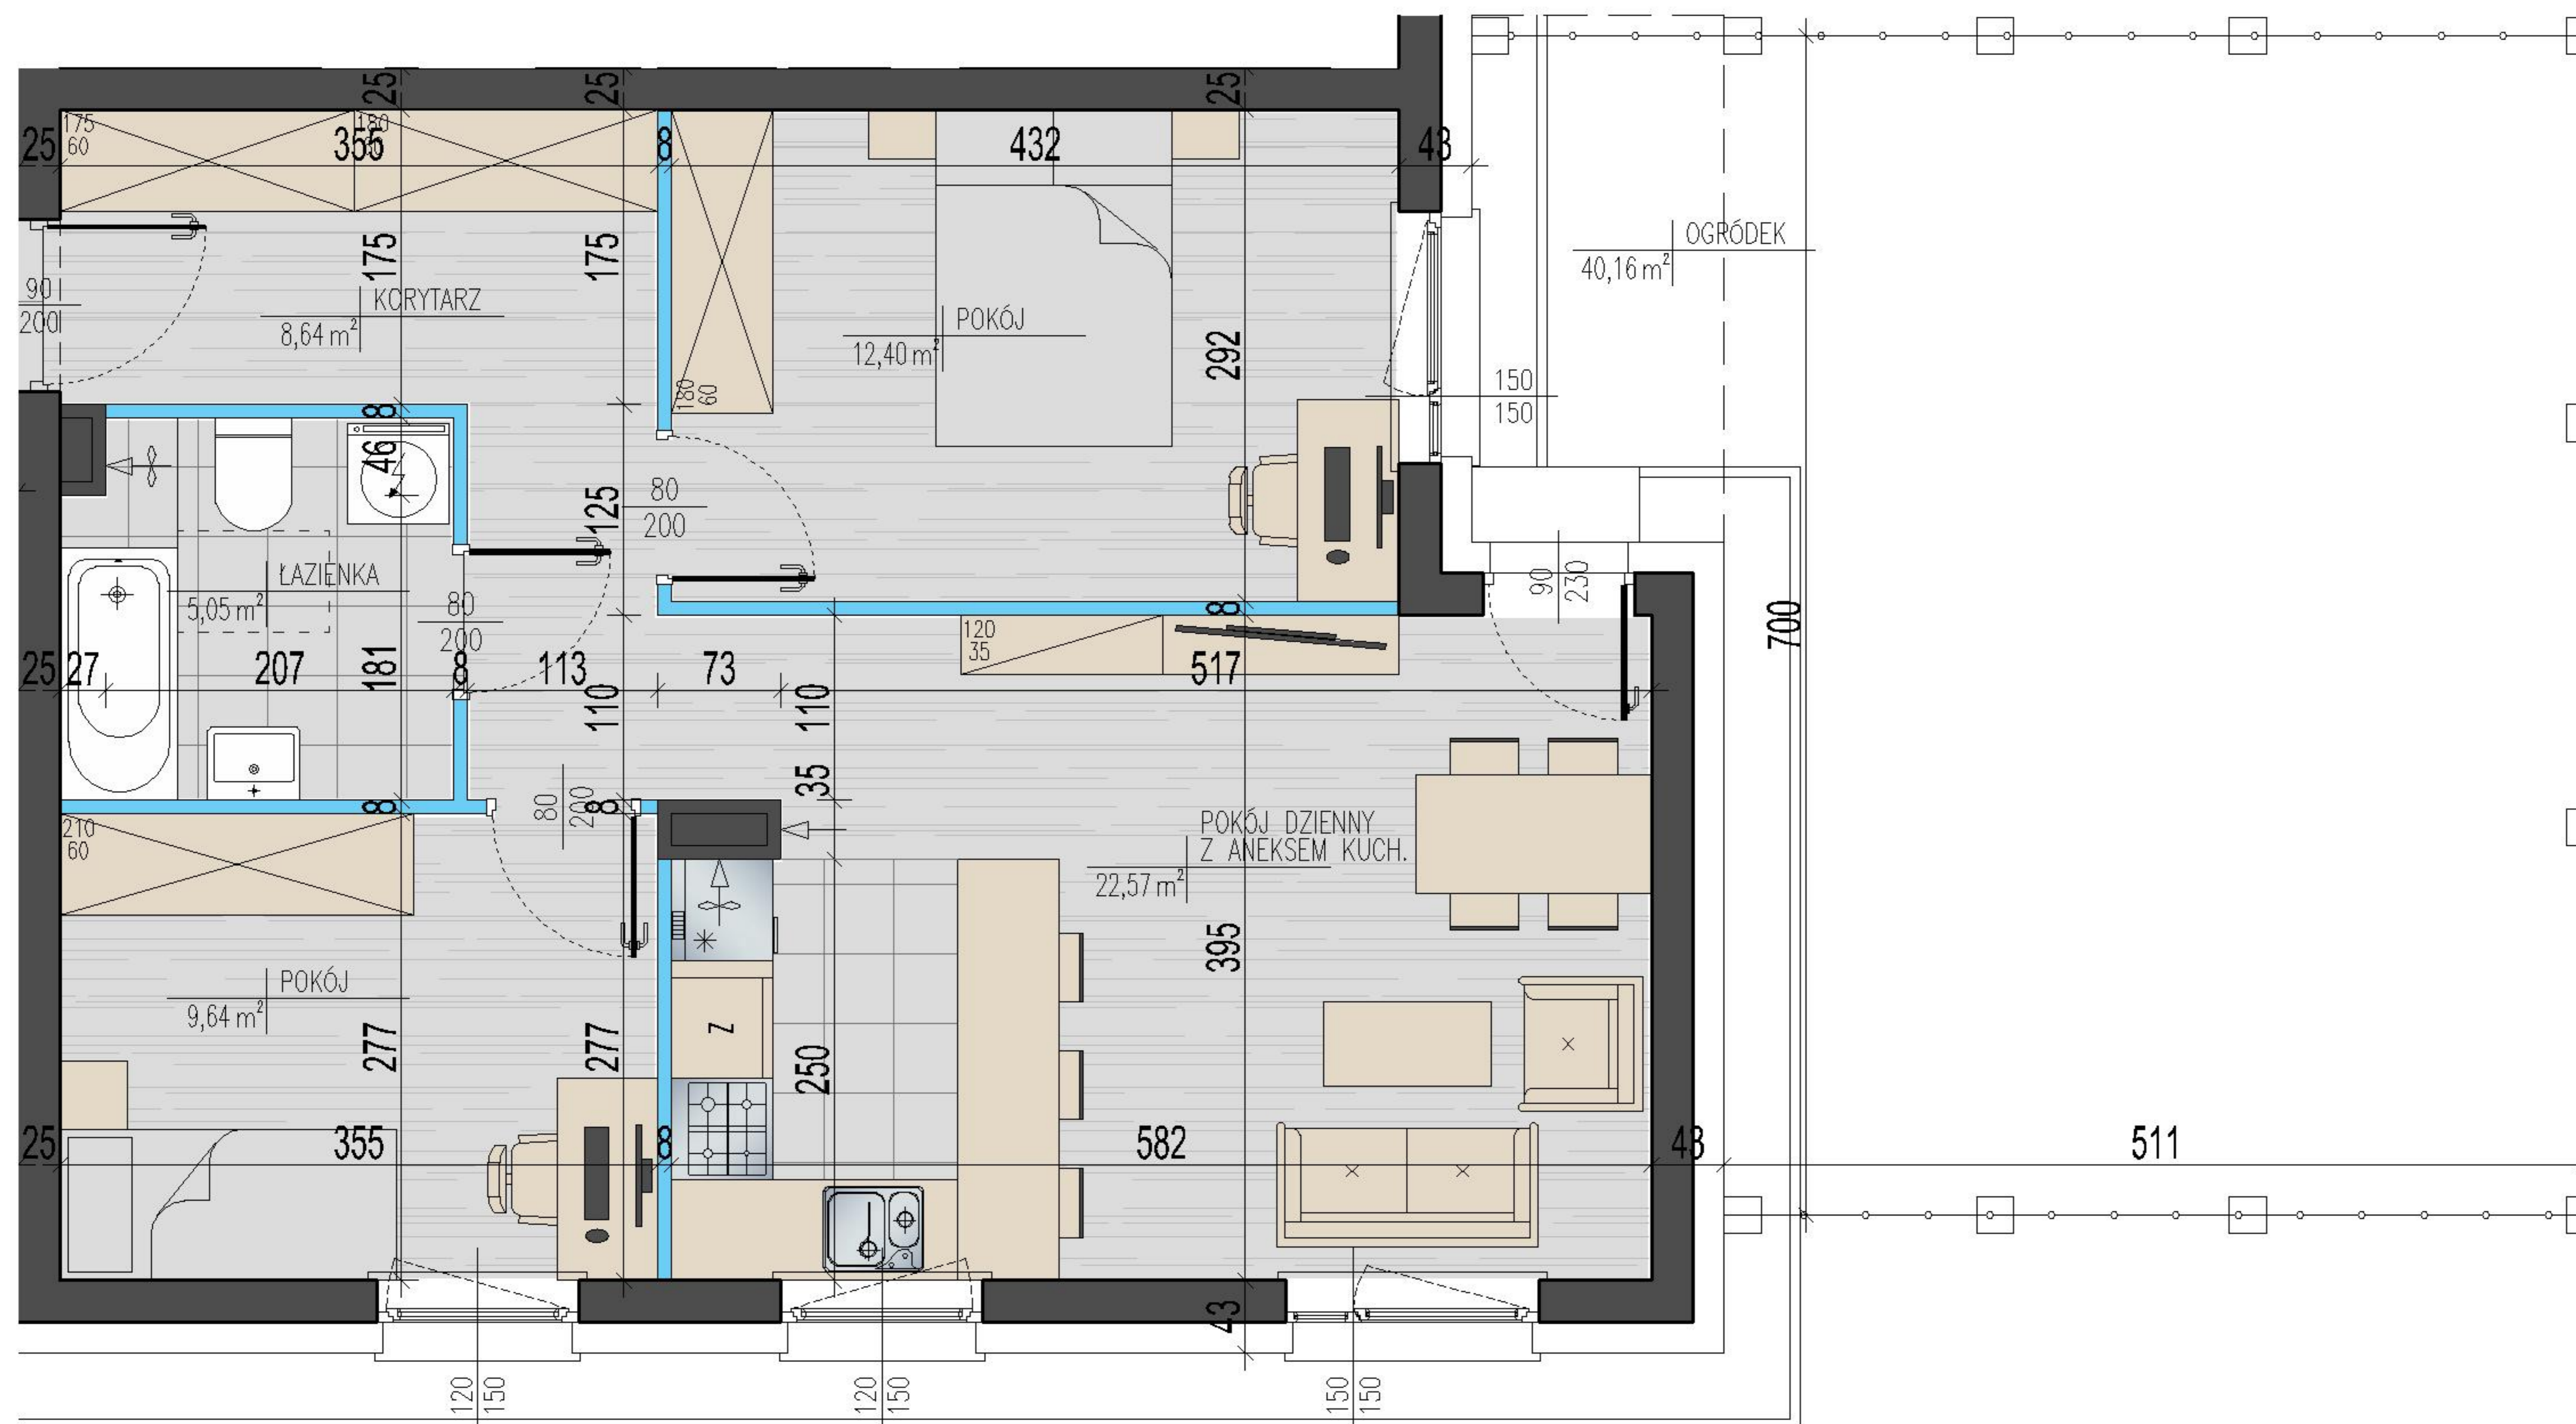

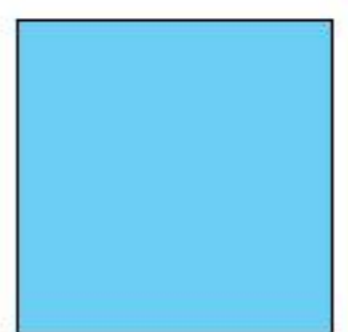


PLAN LOKALU NR **C-14** POWIERZCHNIA UŻYTKOWA **58,30 m²**

ETAP	
BUDYNEK	C
PIĘTRO	0
ILOŚĆ POKOI	3



 ŚCIANY
BEZ MOŻLIWOŚCI
ROZBIÓRKI

 ŚCIANY
Z MOŻLIWOŚCIĄ
PRZESUNIĘCIA

Przedstawiona w karcie katalogowej aranżacja opracowana została na podstawie projektu wykonawczego i jest przykładowa. W trakcie realizacji mogą wystąpić niewielkie zmiany. Niniejsza broszura ma charakter jedynie poglądowy. Obmiar powierzchni użytkowej lokalu wykonano zgodnie z normą PN-ISO-9836. Wymiary przedstawiono w stanie surowym bez wykończenia ścian.

BIURO SPRZEDAŻY:
Białystok, ul. Piękna 3
tel. (85) 747-30-30
www.yp.com.pl

